

*Prilog 2.*

**REPUBLIKA HRVATSKA  
MINISTARSTVO FINANCIJA  
UPRAVA ZA FINACIJSKO UPRAVLJANJE, UNUTARNJU REVIZIJU I NADZOR  
Sektor za izgradnju i održavanje graničnih prijelaza  
Zagreb, Katančićeva 5**

**TEHNIČKE SPECIFIKACIJE  
ZA IZRADU GEODETSKOG PROJEKTA  
ZA MEĐUNARODNI CESTOVNI GRANIČNI PRIJELAZ SVILAJ**

**Lipanj 2014.**

**NAZIV PROJEKTA: Medunarodni cestovni granični prijelaz Svilaj**

**PREDMET: Izrada geodetskog projekta**

**NARUČITELJ: Ministarstvo financija**

**S a d r ž a j:**

- 1. Projektni zadatak**
- 2. Lokacijska dozvola**
- 3. Grafički prikaz: prijedlog parcelacije, 1 :750**
- 4. Troškovnik**



**REPUBLIKA HRVATSKA**  
MINISTARSTVO FINANCIJA  
UPRAVA ZA FINANCIJSKO UPRAVLJANJE, UNUTARNJU REVIZIJU I NADZOR  
Sektor za izgradnju i održavanje graničnih prijelaza  
Zagreb, Katančićeva 5

## **PROJEKTNI ZADATAK**

### **IZRADA GEODETSKOG PROJEKTA ZA GRANIČNI PRIJELAZ SVILAJ**

# **GEODETSKI PROJEKT ZA GRANIČNI PRIJELAZ SVILAJ**

## **1. OPĆENITO**

Za granične prijelaze prema Akcijskom planu za uređenje cestovnih graničnih prijelaza po standardima Schengena, Ministarstvo financija definiralo je lokacije istih te je potrebno izraditi geodetski projekt za granični prijelaz.

Geodetski projekt se izrađuje kao sastavni dio idejnog projekta za lokacijsku dozvolu kojom se određuje formiranje građevne čestice ili smještaj jedne ili više građevina na građevnoj čestici.

Geodetski projekt se izrađuje kao sastavni dio glavnog projekta za građevinsku dozvolu za građenje građevine za koju se prema posebnom zakonu ne izdaje lokacijska dozvola, a kojom se određuje formiranje građevne čestice i/ili smještaj jedne ili više građevina na građevnoj čestici.

Geodetskim projektom se usklađuje stanje u katastru, zemljišnoj knjizi i naravi ako je to potrebno, formira se građevna čestica u katastru čije se formiranje određuje lokacijskom ili građevinskom dozvolom, te se provodi iskolčenje i evidentiranje građevine u katastru

Ako je geodetski projekt sastavni dio glavnog projekta za izdavanje građevinske dozvole za građenje građevine za koju je izdana lokacijska dozvola na temelju Zakona koji je važio prije stupanja na snagu Zakona o gradnji („Narodne novine“, br. 153/13), geodetski projekt ne sadrži dio potreban za formiranje građevne čestice ako je za formiranje iste izrađen parcelacijski elaborat u skladu s lokacijskom dozvolom ili ako je građevna čestica formirana u katastru.

Geodetski projekt za granični prijelaz izraditi prema opisu koji slijedi.

## **2. IZRADA GEODETSKOG PROJEKTA**

Sastavni dijelovi geodetskog projekta su:

- naslovna stranica geodetskog projekta,
- ulazni podaci,
- geodetski situacijski nacrt,
- geodetska situacija građevine,
- popis koordinata
- prijavni listovi i kopije katastarskog plana za formiranje građevne čestice,
- prijavni listovi i kopije katastarskog plana za evidentiranje građevine,
- izvješća u okviru izrade geodetskog projekta

### **2.1. NASLOVNA STRANICA GEODETSKOG PROJEKTA I ULAZNI PODACI**

Na naslovnoj stranici geodetskog projekta navodi se ime i prezime ovlaštenog inženjera geodezije te njegov pečat i potpis, pečat i potpis ovlaštene osobe za izradu geodetskog projekta i logotip, naziv zahvata u prostoru i ime katastarske općine, ime i prezime odnosno naziv naručitelja izrade geodetskog projekta, oznaka geodetskog projekta prema Upisniku obavljanja stručnih geodetskih poslova (djelatnosti) i datum izrade.

Na naslovnoj stranici geodetskog projekta navode se i podaci o idejnom, odnosno glavnom projektu u okviru kojeg se geodetski projekt izrađuje, a koji su propisani posebnim propisima koji uređuju sadržaj idejnog projekta odnosno glavnog projekta.

Geodetskom projektu obvezno se prilaže:

1. dokaz o izdanim podacima digitalnog katastarskog plana,
2. prijepisi posjedovnih listova,
3. izvadci iz zemljišne knjige koji su služili za izradu geodetskog projekta.

## **2.2. GEODETSKI SITUACIJSKI NACRT**

Geodetski situacijski nacrt izrađuje se na način da se na njemu prikazuju položajni i visinski podaci o svim vidljivim prirodnim i izgrađenim objektima zemljine površine u području obuhvata zahvata u prostoru (npr. zgrade i druge građevine, vodovi i njima pripadajući objekti, prometna infrastruktura, vegetacija, vode i s njima povezani objekti, reljef i sl.).

Geodetski situacijski nacrt obvezno sadrži i ime i matični broj katastarske općine, oznaku mjerila u kojem je izrađen, datum njegove izrade, ime i prezime, potpis i pečat ovlaštenog inženjera geodezije.

Geodetski situacijski nacrt izrađuje se u skladu s Pravilnikom o kartografskim znakovima. Mjerilo prikaza i format digitalnog zapisa geodetskog situacijskog nacrta ovlaštena osoba dogovara s projektantom.

Na geodetskom situacijskom nacrtu, prikazuju se i podaci o utvrđenim lomnim točkama i međama katastarskih čestica u naravi koje su predmet obuhvata zahvata u prostoru.

## **2.3. GEODETSKA SITUACIJA GRAĐEVINE**

Na geodetskoj situaciji građevine prikazuje se oblik građevne čestice čije se formiranje određuje lokacijskom dozvolom odnosno građevinskom dozvolom i susjednih katastarskih čestica koje neposredno graniče s građevnom česticom koja je predmet geodetskog projekta, te smještaj jedne ili više građevina na građevnoj čestici.

U slučajevima kada se građevna čestica formira unutar katastarske čestice velikog opsega granica i površine, a koja u potpunosti leži unutar te katastarske čestice, susjedne katastarske čestice ne trebaju biti nužno prikazane.

Geodetsku situaciju građevine izrađuje ovlaštena osoba u suradnji s drugim projektantima idejnog projekta, odnosno glavnog projekta.

Grafička osnova za izradu geodetske situacije građevine je službena digitalna ortofoto karta.

Geodetska situacija građevine izrađuje se u skladu s pravilnikom o kartografskim znakovima, a mjerilo prikaza ovisi o vrsti i veličini zahvata u prostoru.

Položajne koordinate i visine za potrebe izrade geodetskog projekta moraju biti određene u ravninskoj kartografskoj projekciji i visinskom datumu Republike Hrvatske (HTRS96/TM i HVRS71).

## **2.4. IZRADA PRIJAVNIH LISTOVA I KOPIJE KATASTARSKOG PLANA**

Prijavni list za katastar izrađuje se na obrascu u kojem se prikazuje stanje podataka u posjedovnom listu prije izrade geodetskog projekta i stanje tih podataka koje treba uspostaviti nakon provedbe geodetskog projekta.

Prijavni list za zemljišnu knjigu izrađuje se na obrascu u kojem se prikazuje stanje katastarskih podataka u zemljišnoknjižnom ulošku prije izrade geodetskog projekta i stanje tih podataka koje treba uspostaviti nakon provedbe geodetskog projekta.

Na kopiji katastarskog plana za katastar prikazuje se stanje katastarskog plana koje prethodi provedbi geodetskog projekta i predloženo njegovo novo stanje.

Na kopiji katastarskog plana za katastar vanjske linije međa i drugih granica katastarskih čestica koje su predmetom izrade geodetskog projekta prikazuju se crnom bojom pod uvjetom da se međe i druge granice katastarskih čestica mogu smatrati nepromijenjenim sukladno posebnom propisu.

Kopija katastarskog plana izrađuje se na stabilnom prozirnomo papiru ili foliji koja se formatira u format A4.

Na kopiji katastarskog plana za zemljišnu knjigu prikazuje se stanje katastarskog plana na temelju kojeg se vodi zemljišna knjiga koje prethodi provedbi elaborata i predloženo njegovo novo stanje.

U katastarskim općinama u kojima se zemljišne knjige temelje na katastarskom planu koji se u katastarskom uredu više ne vodi kao službeni dio katastarskog operata, kopija katastarskog plana izrađuje se prema stanju podataka katastarskog plana na kojem se temelje zemljišne knjige.

## **2.5. IZVJEŠĆA O OKVIRU IZRADE GEODETSKOG PROJEKTA**

Izvješće o izrađenom geodetskom projektu sadrži:

1. izvješće o utvrđenim međama i o novim razgraničenjima,
2. tehničko izvješće.

### **2.5.1. Izvješće o utvrđenim međama i o novim razgraničenjima**

Izvješće o utvrđivanju međa i o novim razgraničenjima obavezan je sastavni dio geodetskog projekta. Sastavlja se i kada je ovlašteni geodetski stručnjak obavio obilježavanje međa i drugih granica katastarskih čestica vidljivim trajnim oznakama.

Stvarni korisnici na katastarskim česticama koje su predmet geodetskog projekta kao i stvarni korisnici na susjednim katastarskim česticama dužni su pokazati granice katastarskih čestica.

Obilježavanje lomnih točaka granica katastarskih čestica, kada je to potrebno, koje su predmet geodetskog projekta obavljaju ovlašteni geodetski stručnjaci sukladno posebnom Zakonu.

Za izradu geodetskog projekta odlučujući su podaci sadržani u katastarskom operatu i podaci o međama sadržani u sudskim odlukama o uređenju međe odnosno međe obilježene na terenu koje među strankama nisu sporne.

U slučaju spora oko međe, a kada istu nije moguće nedvojbeno identificirati temeljem podataka sadržanih u katastarskom operatu, međe je potrebno prethodno urediti u posebnom postupku.

Kada će se temeljem geodetskog projekta formirati nove međe ili druge granice katastarskih čestica, obilježavanje lomnih točaka novih međa ili drugih granica trajnim oznakama obavlja se na način da se s tim obilježavanjem upoznaju stvarni korisnici na katastarskim česticama za koje se nove međe i druge granice uspostavljaju.

Izvjешće o utvrđivanju međa i drugih granica te o novim razgraničenjima potpisuju stvarni korisnici na katastarskim česticama koje su predmet geodetskog projekta i stvarni korisnici susjednih katastarskih čestica. Za točnost podataka (ime, prezime i adresa) o utvrđenim stvarnim korisnicima odgovara ovlaštena osoba.

Ovlaštena osoba svojim potpisom potvrđuje da je obilježavanje međa i drugih granica obavila prema podacima sadržanim u katastarskom operatu.

### **2.5.1. Tehničko izvješće**

Tehničko izvješće sadrži podatke o metodama mjerenja, podatak o načinu izrade geodetskog projekta (katastarskog plana) te podatak o geodetskoj opremi i programima korištenim za mjerenja, obradu podataka i izradu geodetskog projekta. Izvjješću se obvezno prilaže prikaz izmjenenog stanja s podacima katastarskog plana.

Na prikazu izmjenenog stanja s podacima katastarskog plana prikazuju se izmjerene točke međa i drugih granica katastarskih čestica, granice načina uporabe dijelova katastarskih čestica, zgrade i druge građevine, brojevi katastarskih čestica te način na koji se izmjerene točke trebaju spajati linijama.

Na prikazu izmjenenog stanja prikazuju se detaljne i identične točke (IT) i/ili linije na temelju kojih je izvršen uklop novoodređenih točaka međa i drugih granica na katastarski plan.

Prikaz izmjenenog stanja s podacima katastarskog plana izrađuje se u digitalnom obliku.

Sadržaj katastarskog plana, koji treba brisati nakon provedbe elaborata, na prikazu izmjenenog stanja s podacima katastarskog plana će se poništiti s dvije paralelne crvene crtice.

Prikaz izmjenenog stanja s podacima katastarskog plana izrađuje se sukladno Tehničkim specifikacijama za izradbu/održavanje digitalnog katastarskog plana. Na prikazu izmjenenog stanja snimljeni sadržaj, koji nije novi sadržaj katastarskog plana, prikazuje se linijama plave boje bez prikaza izmjerenih točaka sukladno Tehničkim specifikacijama za izradbu/održavanje digitalnog katastarskog plana.

## **3. ISKOLČENJE GRAĐEVINE**

Prema geodetskom projektu potrebno je uspostaviti geodetsku osnovu za iskolčenje (stabilizacija i određivanje geodetskih točaka - točke operativnog poligona i repera) i izvršiti iskolčenje prema izrađenom popisu koordinata točaka.

Na zahtjev naručitelja potrebno je izvršiti iskolčenje projektiranih osi građevine i trasa projektiranih instalacija.

O izvršenom iskolčenju građevine ovlašteni geodetski stručnjak daje izjavu u pisanom obliku da je građevina iskolčena u skladu s podacima iz geodetskog projekta.

Prema posebnom zahtjevu naručitelja, u okviru iskolčenja građevine izrađuje se popis koordinata glavnih (karakterističnih) točaka građevine bitnih za njeno iskolčenje (u položajnom i visinskom smislu) i koordinata uspostavljenih i stabiliziranih stalnih geodetskih točaka koje služe za iskolčenje građevine, ali i za buduće praćenje izgradnje građevine.

## **4. ZAKONSKA REGULATIVA ZA GEODETSKE RADOVE**

- Zakon o prostornom uređenju (NN 153/2013)
- Zakon o gradnji (NN 153/2013)
- **Pravilnik o geodetskom projektu (NN 12/14, 56/14)**

- Zakon o obavljanju geodetske djelatnosti (NN 152/08, 61/11 i 56/13)
- Pravilnik o načinu izvođenja osnovnih geodetskih radova (NN 87/09)
- Pravilnik o kartografskim znakovima (NN 104/11)
- Pravilnik o parcelacijskim i drugim geodetskim elaboratima (NN 86/07, 25/09, 148/09)
- Zakon o državnoj izmjeri i katastru nekretnina (NN 16/07, 124/10)
- Pravilnik o katastru zemljišta (NN 84/07, 148/09)
- Pravilnik o katastru vodova (NN 71/08, 148/09)

## 5. ROK ISPORUKE

Geodetski projekt potrebno je izraditi u roku od trideset (20) dana od dana dostave potrebnih podataka.

Rokove izrade pojedinih dijelova geodetskog projekta potrebno je uskladiti sa dinamikom izrade idejnog/glavnog projekta građevine.

Sastavljeno:

**Hrvatske autoceste d.o.o.**  
SEKTOR ZA PROJEKTIRANJE  
Odjel za geodeziju  
Milan Bagarić, dipl.ing.geod.

U Zagrebu, 14. svibnja 2014.

NAČELNIK SEKTORA

mr.sc. Marijan Čizmešija







## REPUBLIKA HRVATSKA

MINISTARSTVO GRADITELJSTVA  
I PROSTORNOGA UREĐENJA

10000 Zagreb, Ulica Republike Austrije 20  
Tel: 01/ 3782 444 Fax: 01/ 3772 822

Uprava za prostorno uređenje  
Sektor za sustav prostornoga uređenja  
KLASA: UP/I-350-05/13-01/301  
URBROJ: 531-05-1-14-10  
U Zagrebu, 24. travnja 2014.

Ministarstvo graditeljstva i prostornoga uređenja Republike Hrvatske, temeljem čl. 115. st. 1. Zakona o prostornom uređenju i gradnji ("Narodne novine" br. 76/07., 38/09., 55/11., 90/11. i 50/12. – dalje u tekstu: Zakon) nadležno sukladno čl. 115. st. 2. Zakona, a u vezi odredbe čl. 188. st. 2. Zakona o prostornom uređenju ("Narodne novine" br. 153/13), rješavajući po zahtjevu tvrtke PO-MARK d.o.o. iz Zagreba, G. Krkleca 40 kao punomoćnika investitora Ministarstva financija, Zagreb, Katančićeva 5, podnesenom u postupku izdavanja lokacijske dozvole, i z d a j e:

### II. IZMJENU I DOPUNU LOKACIJSKE DOZVOLE

„Autocesta Beli Manastir – Osijek – Svilaj, dionica Srednjaci – granica s Republikom Bosnom i Hercegovinom“

u dijelu izgradnje  
STALNOG MEĐUNARODNOG GRANIČNOG PRIJELAZA SVILAJ  
na području Općine Oprisavci u Slavonsko-brodskoj županiji.

pravomoćna lokacijska dozvola oznake KLASA: UP/I-350-05/06-01/260, URBROJ: 531-06-2-07 od 27.07.2007, te I. izmjena i dopuna lokacijske dozvole KLASA: UP/I-350-05/10-01/49, URBROJ: 531-06-10-2 KM od 07.05.2010. za zahvat u prostoru „Autocesta Beli Manastir – Osijek – Svilaj, dionica Srednjaci – granica s Republikom Bosnom i Hercegovinom“ mijenja se i dopunjuje na način kao slijedi:

#### Točka I.1. Oblik i veličina građevinske čestice na kraju se dopunjuje stavkom:

Građevna čestica za izgradnju graničnog prijelaza, veličine cca 50 800 m<sup>2</sup>, formirat će se od dijelova katastarskih čestica zemljišta k.č. dio 497/2, k.č. 497/6, dio 502/3, dio 502/5, k.č. 502/7, k.č. 503/7, k.č. 503/5, k.č. 533/3, k.č. 539/3, k.č. 509/2, k.č. 510/3, k.č. 535/3, k.č. 541/3, k.č. 516, k.č. 517/2, k.č. 515/4, k.č. 536/3, k.č. 543, dio k.č. 518/2 k.o. Prnjavor Slavonski k.č. 591/2, 592, 590/3, 590/2, k.o. Svilaj, sukladno situaciji na na posebnoj geodetskoj podlozi 1 : 500, odnosno na prijedlogu parcelacije u MJ 1:750, koji čine sastavni dio idejnog projekta za II. Izmjenu i dopunu Lokacijske dozvole.

**Točka I.2. Namjena građevine na kraju se dopunjuje stavkom:**

U svrhu osiguranja optimalnih uvjeta za rad graničnih službi na graničnom prijelazu namijenjenom međunarodnom cestovnom prometu između Republike Hrvatske i Republike Bosne i Hercegovine, predviđa se izgradnja stalnog međunarodnog graničnog prijelaza Svilaj s pripadajućim instalacijama i opremom. Osnovna namjena građevina je obavljanje djelatnosti graničnog prijelaza za međunarodni granični prijelaz, a prema projektnom zadatku na parceli je organizirana djelatnost u dvije cjeline te sukladno tome su pozicionirani i objekti visokogradnje.

**Točka I.3. Oblikovanje i osnovni tehnički podaci na kraju se dopunjuje stavkom:**

Zahvat graničnog prijelaza u svemu se izvodi prema idejnom projektu za II. Izmjenu i dopunu lokacijske dozvole ZOP 160330, TD 69/13 od prosinca 2013.godine, izrađen po tvrtki PO-MARK d.o.o. iz Zagreba, glavni projektant M. Radnić Cippico, dipl.ing.arh., koji čini sastavni dio ove II. Izmjene i dopune lokacijske dozvole.

Smještaj građevina na građevinskoj parceli prikazan je na situaciji u MJ 1:750, nacrt br.3b, te na situaciji na posebnoj geodetskoj podlozi u mjerilu: 1:500), a koje čine sastavni dio Izmjena i dopuna idejnog projekta. Detaljan opis zahvata, osnovni podaci o građevini, oblikovanje, mjere tijekom korištenja, mjesto i način priključenja na komunalnu infrastrukturu i urbanističko-tehnički uvjeti bitni za zahvat, opisani su u Idejnom projektu.

**Točka I.5. Faznost izgradnje mijenja se i glasi:**

Izgradnju predmetne dionice autoceste moguće je provoditi u fazama te ishoditi posebne građevinske i uporabne dozvole kako slijedi:

**A) Građevinske dozvole:**

1. Most preko rijeke Save
2. Prelaganje i zaštita postojećih instalacija na trasi
3. Trasa autoceste od km cca 85+ do km 86+600 i od km 87+550 do km cca 88+200 (nije uključen dio trase za granični prijelaz Svilaj)
4. Granični prijelaz Svilaj-prometne površine, odvodnja, nove instalacije, prometna signalizacija i oprema
5. Granični prijelaz Svilaj –visokogradnja s pripadajućom instalacijama i opremom

**B) Uporabne dozvole:**

1. Most preko rijeke save
2. Prelaganje postojećih instalacija
3. Građevinska dozola A3 i A4
4. granični prijelaz Svilaj s pripadajućim instalacijama i opremom.

**Iza točke II. dodaje se točka II.a koja glasi:**

Posebne uvjete i očitovanja za dio zahvata graničnog prijelaza utvrdila su slijedeća javnopravna tijela i pravne osobe prema posebnom propisu:

1. HRVATSKE VODE, Vodnogospodarski odjel za srednju i donju Savu, Vukovarska 220, Zagreb, Vodopravni uvjeti KLASA: UP/I-325-01/14-07/000042, UR.BROJ: 374-21-4-14-2 od 28.1.2014.;
2. Hrvatska agencija za poštu i elektroničke komunikacije, Ulica R. F. Mihanovića 9, 10110 Zagreb, Uvjeti gradnje, KLASA: 361-03/14-01/1109, URBROJ: 376-10/ML-14-2 (JŠ) od 11.3.2014.

Posebni uvjeti i mišljenja su sastavni dio ove lokacijske dozvole.

Prilikom uvida u idejni projekt za II. izmjenu i dopunu lokacijske dozvole pozitivno su se očitovali:

1. MINISTARSTVO ZDRAVLJA, Uprava za sanitarnu inspekciju, Ksaver 200a, Zagreb, očitovanje od 14.3.2014.
2. MINISTARSTVO UNUTARNJIH POSLOVA, Uprava za upravne i inspeksijske poslove, Sektor za inspeksijske poslove, Inspekcija zaštite od požara, Ilica 335, Zagreb, uz napomenu da je za glavni projekt potrebno izraditi elaborat zaštite od požara i pribaviti pozitivno mišljenje revidenta zaštite od požara, očitovanje od 14.3.2014.
3. Hrvatske autoceste d.o.o., Zagreb, Širolina 4, očitovanje od 14.3.2014.

Posebni uvjeti za koje se smatra da su pozitivno izdani su od:

1. HEP - Operator distribucijskog sustava d.o.o. Elektra Slavonski brod, Slavonski brod, Petra Krešimira IV br. 11, koji se nije pismeno očitovao kako je navedeno u zapisniku da će učiniti;
2. HOPS d.o.o.  
Kupska 4, 10000 Zagreb
3. VODOVOD D.O.O. SLAVONSKI BROD  
Slavonski brod, Nikole Zrinskog 25

#### Točka III. mijenja se i glasi:

Predmetni zahvat u prostoru provodi se na temelju:

- Prostornog plana Brodsko-posavske županije ("Službeni vjesnik" Brodsko-posavske županije 04/2001, 06/05, 11/2008, 05/2010 i 09/2012)
- Prostornog plana uređenja općine Oprisavci (Službeni vjesnik Brodsko-posavske županije 15/2003 i 20/2010.)

Projektant je dao izjavu o usklađenosti projekta sa navedenim planom, a ista je sastavni dio spisa.

U ostalom dijelu Lokacijska dozvola se ne mijenja.

### Obrazloženje

PO-MARK d.o.o. iz Zagreba, G. Krkleca 40, kao opunomoćenik investitora Ministarstva financija Republike Hrvatske, podnio je ovom nadležstvu zahtjev za izdavanje II. Izmjene i dopune lokacijske dozvole ovog Ministarstva KLASA: UP/I-350-05/06-01/260, URBROJ: 531-06-2-07 od 27.07.2007, te I. izmjena i dopuna lokacijske dozvole KLASA: UP/I-350-05/10-01/49, URBROJ. 531-06-10-2 KM od 07.05.2010. za zahvat u prostoru „Autocesta Beli Manastir – Osijek – Svilaj, dionica Srednjaci – granica s Republikom Bosnom i Hercegovinom, a u svezi izgradnje OBJEKATA VISOKOGRADNJE NA STALNOM MEĐUNARODNOM GRANIČNOM PRIJELAZU SVILAJ" na području Općine Oprisavci u Slavonko-brodskoj županiji.

Obzirom da je postupak izdavanja ove izmjene i dopune lokacijske dozvole započet po odredbama Zakona o prostornom uređenju i gradnji ("Narodne novine" br. 76/07., 38/09., 55/11., 90/11. i 50/12. – dalje u tekstu: Zakon) do stupanja na snagu Zakona o prostornom uređenju ("Narodne novine" br. 153/13), odnosno do 1.siječnja 2014.godine, na osnovu čl.188., st.2. i 3. Zakona o prostornom uređenju, nastavljen je i dovršen po odredbama Zakona kao i propisima donesenim na temelju tog Zakona, uz iznimku sukladno čl.122.st.4. Zakona o prostornom uređenju.

Valja napomenuti da je podnositelj zahtjeva navedenog datuma podnio zahtjev za lokacijsku dozvolu za zahvat OBJEKTI VISOKOGRADNJE NA STALNOM MEĐUNARODNOM GRANIČNOM

PRIJELAZU SVILAJ" na području Općine Oprisavci u Slavonsko-brodskoj županiji, te je postupak kao takav i započet. Tijekom postupka je utvrđeno da gore navedene dozvole, lokacijske i građevinske, nisu okončane u smislu da je ishođena uporabna dozvola, te je status zahtjeva promijenjen u II. Izmjenu i dopunu lokacijske dozvole.

**Zahtjev je osnovan.**

Uz zahtjev je priloženo:

1. Tri primjerka idejnog projekta za II. Izmjenu i dopunu lokacijske dozvole ZOP 160330, TD 69/13 od prosinca 2013.godine, izrađen po tvrtki PO-MARK d.o.o. iz Zagreba, glavni projektant M. Radnić Cippico, dipl.ing.arh.,
2. Izjava glavne projektantice M. Radnić Cippico, dipl.ing.arh. da je Idejni projekt zahvata zaj. oznake 160330, TD 69/13 izrađen u skladu s Prostornim planom uređenja općine Oprisavci (Sl.vjesnik Brodsko-posavske županije br 15/03, 11/04), na temelju kojeg se ova lokacijska dozvola izdaje.
3. Punomoć Ministarstva financija Republike Hrvatske Klasa: 212-01/07-01/284, Urbroj: 513-08-05-13-19 od 20.prosinca 2013.godine tvrtki PO-MARK d.o.o. iz Zagreba, G. Krkleca 40, za obavljanje svih radnji u upravnom postupku izdavanja izmjene i dopune lokacijske dozvole za međunarodni cestovni granični prijelaz Svilaj.
4. Posebna geodetska podloga za predmetne katastarske čestice, k.o.Prnjavor Slavonski i Svilaj koju je izradila tvrtka "Geoanda" d.o.o. iz Zagreba, Petrovaradinska 1b i ovjerena po Državnoj geodetskoj upravi

U provedenom postupku utvrđeno je:

1. da podnositelj zahtjeva ima pravni interes za izdavanje ove izmjene i dopune lokacijske dozvole temeljem odredbe članka 1. Odluke o upravljanju državnom imovinom na graničnim prijelazima ("Narodne novine" br. 15/95), kao i Sporazuma o razgraničavanju nadležnosti i obveza u pripremi, izgradnji i održavanju graničnih prijelaza na autocestama;
2. za zahvat u prostoru „Autocesta Beli Manastir – Osijek – Svilaj, dionica Srednjaci – granica s Republikom Bosnom i Hercegovinom, ovo je Ministarstvo izdalo lokacijsku dozvolu KLASA: UP/I-350-05/06-01/260, URBROJ: 531-06-2-07 od 27.07.2007, te I. izmjenju i dopunu lokacijske dozvole KLASA: UP/I-350-05/10-01/49, URBROJ. 531-06-10-2 KM od 07.05.2010., kao i građevinsku dozvolu za izgradnju prometnih površina, odvodnje, nove insatalacije, prometne siglaizacije i opreme, KLASA:UP:UP/I-361-03/10-01/126 URBROJ:531-18-1-1-066-11-29 od 19.05.2011., te izmjenju i dopunu građevinske dozvole za prometne površine, odvodnju, nove instalacije, prometna signalizacija i oprema KLASA: UP/I-361-03/13-017117, URBROJ:531-04-066-13-4 od 15/07/2013.
3. idejni projekt – izmjene i dopune - izrađen je u skladu s prostornim planom i posebnim uvjetima iz odredbe čl. 109. Zakona;
4. idejni projekt – izmjene i dopune - izradila je ovlaštena osoba iz odredbe čl. 179. Zakona;
5. uz zahtjev je priložena dokumentacija iz odredbe čl. 107. Zakona;
6. da se zatraženim izmjenama ne utječe na već utvrđene posebne uvjete građenja iz točke II. Izreke izdane lokacijske dozvole

Radi utvrđenja okolnosti da li su Idejni projekti izrađeni u skladu s posebnim uvjetima iz čl. 106. st. 1. podst. 7., 8. i 9. ZOPUG-a, ovo Ministarstvo je, u smislu čl. 109. istog Zakona, pozvalo tijela i/ili osobe određene posebnim propisom na uvid u Idejni projekt. Uvid u Idejni projekt za predmetni zahvat održan je 14.ožujka 2014. u prostorijama ovog Ministarstva. O istome je sačinjen Zapisnik KLASA: UP/I-350-05/13-01/301, URBROJ: 531-05-1-14-8 od 14.ožujka 2014. sastavni dio kojeg su izjave pozvanih/prisutnih o usklađenosti Idejnog projekta s posebnim zakonima i propisima donesenim na temelju tih zakona, odnosno prilikom uvida u Idejne projekte predstavnici javnopravnih tijela iz točke II.a. su se očitovali u smislu da su suglasni s predmetnim zahvatom, odnosno da posebnih uvjeta nema.

Sukladno odredbi čl. 110. st. 1. i 3. Zakona pismeno je pozvan predstavnik Općine Oprisavci, jedinice lokalne samouprave na čijem je području zahvat planiran, kome je time pružena mogućnost izjašnjenja, no isti se uredno dostavljenom pozivu nije odazvao, te ovo nadležstvo cijeni da je suglasan sa izdavanjem lokacijske dozvole. Predstavnik Grada Svete Nedelje se na uvidu u idejni projekt izjasnio da će se pismeno očitovati, no u zakonskom roku to nije učinjeno, te ovo nadležstvo cijeni da je suglasan sa izdavanjem lokacijske dozvole.

Nakon ovako provedenog postupka te na temelju navedenog činjeničnog stanja i ispunjenih uvjeta za primjenu članka 116. Zakona, riješeno je kao u izreci.

#### UPUTA O PRAVNOM LIJEKU

Ovo rješenje je izvršno u upravnom postupku te se protiv njega ne može izjaviti žalba, ali se može pokrenuti upravni spor pred Upravnim sudom Republike Hrvatske u Osijeku. Upravni spor pokreće se tužbom koja se podnosi u roku od 30 dana od dostave ovog rješenja i predaje se neposredno ili preporučeno Upravnom sudu, a može se podnijeti i na zapisnik kod redovnog suda nadležnog za obavljanje poslova pravne pomoći.

Temeljem odredbe članka 6. točka 1. Zakona o upravnim pritojbama ("Narodne novine" br.8/96,95/97,131/97,68/98,30/00,163/03,17/04 i 150/05), podnositelj je oslobođen obveze plaćanja upravnih pristojbi.

#### SASTAVNI DIO LOKACIJSKE DOZVOLE:

- Posebni uvjeti iz toč.II.a. izreke
- Idejni projekt iz toč.I.3. izreke



#### DOSTAVITI:

1. **MINISTARSTVO FINANCIJA**, Služba za izgradnju i održavanje graničnih prijelaza, Zagreb, Katančićeva 6. (s idejnim projektom)
2. **PO-MARK d.o.o.** Zagreb, G. Krkleca 40 (s idejnim projektom)
3. **OPĆINA OPRIŠAVCI**, Oprisavci 174 A, 35 213 Oprisavci, n/r općinski načelnik
4. Arhiva, ovdje

#### O TOME OBAVIJEST:

- Brodsko-posavska županija, Upravni odjel za graditeljstvo i prostorno uređenje



454

REPUBLIKA HRVATSKA		
Ministarstvo graditeljstva i prostornoga uređenja		
Primljeno	13.3.2014.	
Klasifikacijska oznaka	Org. led.	
UP/I-350-05/13-01/301	05-1	
Uredžbeni broj	Pril.	Vrij.
376-14-7	1	0,00



KLASA: 361-03/14-01/1109  
URBROJ: 376-10/ML-14-2 (JŠ)  
Zagreb, 11. ožujka 2014.

**Republika Hrvatska**  
**Ministarstvo graditeljstva i prostornog uređenja**  
**Uprava za prostorno uređenje**  
**Sektor za sustav prostornog uređenja**  
**Ulica Republike Austrije 20**  
**10000 Zagreb**

**Predmet: Posebni uvjeti gradnje**

**Investitor:** Ministarstvo financija Republike Hrvatske

**Građevina:** Objekti visokogradnje na stalnom međunarodnom graničnom prijelazu Svilaj  
**Veza:** KLASA: UP/I-350-05/13-01/301, URBROJ: 531-05-1-14-3, od 3. ožujka 2014.

Poštovani,

sukladno vašem zahtjevu iz navedenog dokumenta dajemo uvjete gradnje građevine kako slijedi:

Temeljem odredbi iz članka 24. Zakona o elektroničkim komunikacijama (NN br. 73/08, 90/11, 133/12 i 80/13; dalje: ZEK), za predmetnu građevinu projektant je obavezan projektirati a investitor ugraditi/izgraditi elektroničku komunikacijsku mrežu (dalje: EKM) i elektroničku komunikacijsku infrastrukturu (dalje: EKI) kako slijedi:

NAZIV INSTALACIJE		IZRADITI PREMA
1.1.	Projekt EKM građevine	Pravilniku o tehničkim uvjetima za elektroničku komunikacijsku mrežu poslovnih i stambenih zgrada (NN br. 155/09). Posebno naglašavamo pažljivu analizu okruženja zgrade i shodno tome primjenu odredbi članka 54., 73. i 75. u pogledu izbora odgovarajuće izvedbe okosnica zgrade.
1.2.	Projekt dijela kableske kanalizacije za pristupnu EKM građevine do granice građevne čestice	Pravilniku o tehničkim uvjetima za elektroničku komunikacijsku mrežu poslovnih i stambenih zgrada (NN br. 155/09).

1. Projektant mora sukladno odredbama iz čl. 26. ZEK-a projektom obuhvatiti zaštitu postojeće EKI u zoni zahvata. Stoga je dužan od operatora za pružanje elektroničkih komunikacijskih usluga putem EK vodova (popis u privitku) pribaviti izjavu o položaju navedene infrastrukture u zoni zahvata te na osnovu navedene izjave projektom predvidjeti njezinu zaštitu ili eventualno potrebno izmještanje sukladno Pravilniku o načinu i uvjetima određivanja zone elektroničke komunikacijske infrastrukture i druge povezane opreme, zaštitne zone i radijskog koridora te obveze investitora radova ili građevine (NN br. 75/13).

2. Ako gradnjom stambene, poslovne ili druge građevine nastupe smetnje u prijmu radijskih ili televizijskih programa nakladnika radija ili nakladnika televizije, investitor te građevine sukladno odredbi iz čl. 24., st (7). ZEK-a mora u roku od 60 dana od dana utvrđivanja smetnje, o vlastitom trošku osigurati prijam radijskih ili televizijskih programa jednake kakvoće kakva je postojala prije nastupanja smetnja.

S poštovanjem,

**RAVNATELJ**  
  
**HRVATSKA AGENCIJA ZA POŠTU  
I ELEKTRONIČKE KOMUNIKACIJE**  
Roberta Frangeša Mihanovića **Mr.sc. Mario Weber**  
3 Z A G R E B

Privitak (1)

1. Popis operatora

Dostaviti:

1. Naslovu preporučeno
2. U spis

POPIS OPERATORA ZA PRUŽANJE ELEKTRONIČKIH KOMUNIKACIJSKIH USLUGA PUTEM ELEKTRONIČKIH  
KOMUNIKACIJSKIH VODOVA

1	HRVATSKI TELEKOM d.d. Regija 1	Av. Dubrovnik 26	10000 Zagreb	098 200307	Marijana Tudman marijana.tudman@t.ht.hr
	HRVATSKI TELEKOM d.d. Regija 2	Vinkovačka 19	21000 Split	098 320991	Mirela Domazet mirela.domazet@t.ht.hr
	HRVATSKI TELEKOM d.d. Regija 3	Ciottina 17a	51000 Rijeka	098 610610	Milan Matajija milan.matajija@t.ht.hr
	HRVATSKI TELEKOM d.d. Regija 4	K.A. Stepinca 8b	31000 Osijek	098 467457	Mladen Kuhar mladen.kuhar@t.ht.hr
2	METRONET TELEKOMUNIKACIJE d.d.	Ulica grada Vukovara 269 d	10000 Zagreb	t: 63 27 000 f: 63 27 011	sim_dokumentacija@metronet.hr
3	OT-OPTIMA TELEKOM d.d. Regija sjever	Bani 75a, Zagreb	10010 Zagreb	t: 01/ 54 92 310 f: 01/ 54 92 019	Damir Hržina damir.hrzina@optima-telekom.hr
	OT-OPTIMA TELEKOM d.d. Regija jug	Trg Hrvatske bratske zajednice 8/II	21000 Split	021 492830	Željko Parmać zeljko.parmac@optima- telekom.hr
	OT-OPTIMA TELEKOM d.d. Regija zapad	A. Kačića Miošića 13	51000 Rijeka	051 492 711	Alojz Šajina alozj.sajina@optima-telekom.hr
	OT-OPTIMA TELEKOM d.d. Regija istok	Lorenza Jägera 2	31000 Osijek	031 492 931	Željko Pleša zeljko.plesa@optima-telekom.hr
4	VIPnet d.o.o.	Vrtni put 1, Zagreb	10000 Zagreb	t: 01 4691 508 091 4691 508 f: 01 4691 448	infrastruktura@vipnet.hr





REPUBLIKA HRVATSKA  
MINISTARSTVO KULTURE

Uprava za zaštitu kulturne baštine  
Konzervatorski odjel u Slavanskom Brodu  
Ante Starčevića 43, 35 000 Slavonski Brod  
Tel. 035/212-570, 212-571, Fax. 408-528  
Klasa: 612-08/14-23/0212  
Urbroj: 532-04-02-06/2-14-4  
Slavonski Brod, 7. veljače 2014. godine

PO-MARK  
Gustava Krkleca 40  
10000 Zagreb

**Predmet: Objekti visokogradnje na stalnom međunarodnom graničnom prijelazu Svilaj**  
*- posebni uvjeti - dostavljaju se*


Povodom Vaše dopune zahtjeva, te uvidom u dostavljeno Izvješće Muzeja Brodskog Posavlja s obavljenog arheološkog istraživanja, broj: 756/1-2010 od 28. listopada 2010., a na temelju članka 60. u svezi s člankom 6. stavkom 1. točkom 9, Zakona o zaštiti i očuvanju kulturnih dobara (NN, br. 69/99, 151/03, 157/03, 87/09, 88/10, 61/11, 25/12 i 136/12), te uvidom u idejni projekt za zahvat: Objekti visokogradnje na stalnom međunarodnom graničnom prijelazu Svilaj, TD: 69/13, ZOP: 160 330, kojeg je izradila tvrtka „PO-MARK“ iz Zagreba, Gustava Krkleca 40, za investitora, Ministarstvo financija, Katančičeva 5, 10000 Zagreb, konstatiramo sljedeće:

Prema rezultatima navedenog Izvješća, arheološkim rekognosciranjem područja obuhvata izgradnje predmetnih građevina nije utvrđeno postojanje arheoloških nalazišta i nalaza. Stoga Ministarstvo kulture, Uprava za zaštitu kulturne baštine, Konzervatorski odjel u Slavanskom Brodu nema Posebnih uvjeta zaštite nepokretnog kulturnog dobra te se može pristupiti izradi glavnog projekta prema predloženom rješenju.

Sastavio:  
Petar Seletković, prof. povijesti i arheologije

- Dostaviti:
1. Naslovu
  2. Pismohrana, ovdje



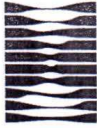

## HRVATSKE VODE

VODNOGOSPODARSKI ODJEL  
ZA SREDNJU I DONJU SAVU  
ZAGREB, Ulica Grada Vukovara 220

OIB 28921383001  
Centrala: 01/63 07 333  
Direktor: 01/63 07 451  
Telefax: 01/61 54 479

KLASA: UP/I<sup>o</sup>-325-01/14-07/0000042  
URBROJ: 374-21-4-14-2  
Zagreb, 28.01.2014.

Hrvatske vode – Vodnogospodarski odjel za srednju i donju Savu Zagreb, na temelju članka 143. stavak 2. Zakona o vodama (NN br. 153/09., 130/11. i 56/13), u povodu zahtjeva „PO-MARK“ d.o.o. iz Zagreba za investitora Ministarstvo financija iz Zagreba od 03.01.2014. radi izdavanja vodopravnih uvjeta za gradnju objekta visokogradnje na stalnom međunarodnom graničnom prijelazu Svilaj nakon pregleda dostavljene dokumentacije u smislu odredbi članka 143. stavak 2. Zakona o vodama, izdaju:

### VODOPRAVNE UVJETE

kojima mora udovoljiti tehnička dokumentacija za gradnju objekta visokogradnje na stalnom međunarodnom graničnom prijelazu Svilaj na k.č dio 497/2, 497/6, dio 502/3, dio 502/5, 502/7, 503/7, 503/5, 533/3, 539/3, 509/2, 510/3 535/3 541/3, 516, 517/2, 515/4536/3, 543, dio 518/2 k.o. Prnjavor, k.č. 591/2, 592, 590/3, 590/2 k.o. Svilaj

Vodopravni uvjeti su:

1. Investitor je dužan izraditi projektnu dokumentaciju u skladu s odredbama Zakona o vodama (NN 153/09., 130/11. i 56/13 ), a koja osim konstruktivnih i ostalih uobičajenih elaborata, sa vodnogospodarskog stajališta treba sadržavati:
  - 1.1. Makrosituaciju sa oznakom lokacije objekta, te recipijenta otpadnih voda.
  - 1.2. Pregledni nacrt izgrađenih objekata na lokaciji, objekata koji se izgrađuju i koji će se u daljnjoj fazi izgrađivati.
  - 1.3. Vodoopskrbu objekta potrebno je predvidjeti priključenjem na javni vodoopskrbni sustav a uz suglasnost nadležne komunalne tvrtke.
  - 1.4. Odvodnju otpadnih voda potrebno je riješiti razdjelno:
    - sanitarne otpadne vode potrebno je pročititi na biološkom uređaju za pročišćavanje otpadnih voda te ih ispustiti putem kontrolnog okna u melioracijski kanal zajedno sa čistim oborinskim vodama. Kvaliteta pročišćenih otpadnih voda u kontrolnom oknu mora zadovoljiti
      - BPK 5 ne više od 25 mg/l
      - KPK ne više od 125 mg/l
    - potencijalno onečišćene oborinske vode manipulativnog prostora i parkirališta potrebno je pročititi na taložnicima i separatoru ulja i masti i ispustiti zajedno sa ostalim otpadnim vodama u melioracijski kanal.Krovne oborinske vode dozvoljeno je ispustiti zajedno sa ostalim pročišćenim vodama u melioracijski kanal ili po površini vlastitog terena na način da se ne ugrožavaju interesi drugih pravnih ili fizičkih osoba vlasnika okolnih parcela.  
Izljevno mjesto je potrebno urediti i osigurati žabljim poklopcem.  
Odvodni sustav, uređaj za pročišćavanje otpadnih voda, taložnike i separator ulja i masti potrebno je projektirati i izvesti od vodonepropusnog materijala. Za navedeno na tehničkom pregledu potrebno je predočiti potvrdu o vodonepropusnosti izdanu po ovlaštenoj tvrtci registriranoj za tu vrstu djelatnosti. Na tehničkom pregledu potrebno je predočiti geodetsku snimku izvedenog vodoopskrbnog i odvodnog sustava.
2. Investitor je dužan u tehničkoj dokumentaciji predvidjeti odgovarajuće mjere da navedenom izgradnjom objekta za koji se daju vodopravni uvjeti ne dođe do štetnih i nepovoljnih posljedica po

vodnogospodarske interese.

3. Investitor je dužan izraditi sve ostale objekte, uređaje i osiguranja ukoliko će podizanje istih biti potrebno uslijed građenja objekta za koji se daju vodopravni uvjeti.

Vodopravni uvjeti važe u razdoblju od dvije godine od dana njihove konačnosti, a važenje se može produžiti na još dvije godine ako se nisu izmijenili uvjeti pod kojima su izdani.

Ovi se vodopravni uvjeti mogu izmijeniti ili dopuniti ukoliko za to nastanu opravdani razlozi, a zainteresirana stranka podnese dokumentirani zahtjev.

Vodopravnu potvrdu o usklađenosti glavnog projekta sa izdanim vodopravnim uvjetima Hrvatske vode će izdati na zahtjev nadležnog tijela graditeljstva /ili stranke/, a temeljem Zakona o prostornom uređenju i gradnji.

### Obrazloženje

„PO-MARK“ d.o.o. iz Zagreba dostavo je podnesak za investitora Ministarstvo financija iz Zagreba od 03.01.2014. radi izdavanja vodopravnih uvjeta za gradnju objekta visokogradnje na stalnom međunarodnom graničnom prijelazu Svilaj

Lokacija: k.č. dio 497/2, 497/6, dio 502/3, dio 502/5, 502/7, 503/7, 503/5, 533/3, 539/3,509/2, 510/3 535/3 541/3, 516, 517/2, 515/4536/3, 543, dio 518/2 k.o. Prnjavor, k.č. 591/2, 592, 590/3, 590/2 k.o. Svilaj

Uz zahtjev je dostavljeno:

- Idejni projekt broj ZOP: 160 330, izrađen po „PO-MARK“ d.o.o. iz Zagreba projektant Marijana Radnić Cippico dipl.ing.arh.
- Potvrda o uplati upravne pristojbe u iznosu od 320,00 kuna uplaćenih u Državni proračun RH

Investitor je Ministarstvo financija iz Zagreba

Na stalnom međunarodnom graničnom prijelazu Svilaj na k.č. dio 497/2, 497/6, dio 502/3, dio 502/5, 502/7, 503/7, 503/5, 533/3, 539/3,509/2, 510/3 535/3 541/3, 516, 517/2, 515/4536/3, 543, dio 518/2 k.o. Prnjavor, k.č. 591/2, 592, 590/3, 590/2 k.o. Svilaj investitor planira izgraditi poslovnu građevinu za potrebe carinskih službi sa sanitarnim čvorovima za osoblje, teretni i putnički promet, nadstrešnicu za kontrolu prometa, kolnu vagu i betonsku platformu. Vodoopskrba je predviđena priključkom na javni vodoopskrbni. Sanitarne otpadne vode pročititi će se na biološkom uređaju za pročišćavanje otpadnih voda, nakon čega će se ispustiti u odvodni kanal zajedno sa oborinskim vodama. Odvodnja oborinskih voda riješena je građevnom dozvolom za prometne površine i odvodnju.

Upravna pristojba naplaćena je prema Zakonu o upravnim pristojbama u iznosu od 320,00 kuna, a u korist Državnog proračuna

Nakon svega navedenoga proizilazi da predmetna gradnja nije u suprotnosti sa vodnogospodarskim interesima i Zakonom o vodama, te su se mogli utvrditi uvjeti kao u dispozitivu.

#### UPUTA O PRAVNOM LIJEKU:

Protiv ovih vodopravnih uvjeta dopuštena je žalba Ministarstvu poljoprivrede, u roku od 15 dana od dana dostave stranci. Žalba se podnosi putem Hrvatskih voda, Vodnogospodarskog odjela za srednju i donju Savu, sa 50,00 kuna biljega na temelju Tar. br.3. Zakona o upravnim pristojbama NN br. 8/96, 77/96, 95/97, 131/97, 68/98, 66/99, 145/99, 30/00, 116/00, 163/03, 17/04, 110/04, 141/04, 150/05, 153/05, 129/06, 129/06 i 117/07.


Po ovlaštenju generalnog direktora  
voditelj postupka

Željka Šimunić dipl. ing. presteh.



Dostaviti:

1. „PO-MARK“ d.o.o. GUSTAVA KRKLECA 40 ZAGREB
2. Ministarstvu poljoprivrede, Ulica grada Vukovara 220 Zagreb  
Uprava vodnoga gospodarstva
3. VGI za mali sliv Brodska posavina ŽŠ
4. Služba zaštite voda
5. Pismohrana

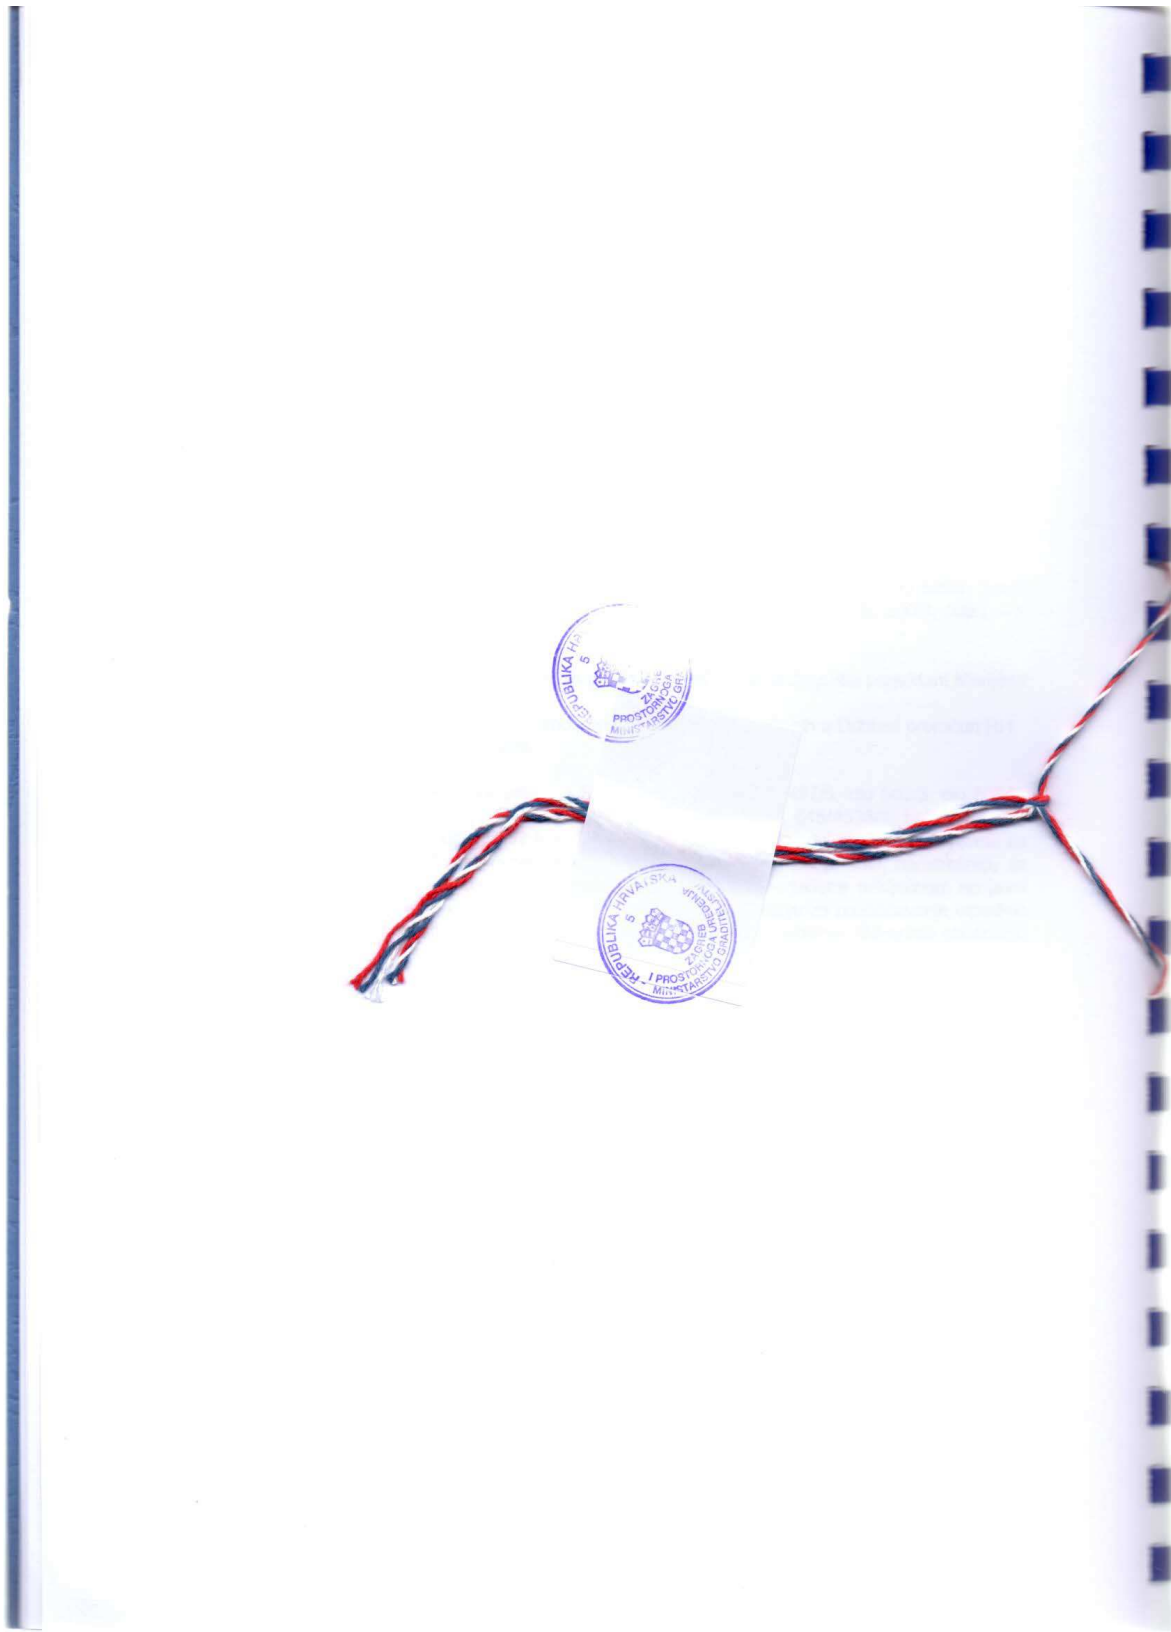



# TROŠKOVNIK

## Predmet nabave: Izrada geodetskog projekta za granični prijelaz Svilaj

Ponuditelj nudi cijene Predmeta nabave putem ovog Troškovnika, te je obvezan nuditi, odnosno ispuniti sve stavke Troškovnika.

Nije prihvatljivo precrtavanje ili korigiranje zadane stavke Troškovnika.

Rbr.	Naziv i opis stavke	Jedinica mjere	Količina	Jedinična cijena u kunama bez PDV-a	Ukupna cijena u kunama bez PDV-a
<b>1.</b>	<b>IZRADA GEODETSKOG PROJEKTA</b>				
1.1.	Prikupljanje ulaznih podataka	komplet	1		
1.2.	Izrada geodetskog situacijskog nacрта	komplet	1		
1.3.	Izrada geodetske situacije građevine	komplet	1		
1.4.	Izrada prijavnih listova i kopije katastarskog plana	komplet	1		
1.5.	Izrada izvješća u okviru izrade geodetskog projekta	komplet	1		
1.6.	Izrada dovoljnog broja primjeraka geodetskog projekta, te njihov pregled i potvrđivanje	komplet	1		
1.7.	Iskolčenje građevine	komplet	1		
<b>Geodetski projekt ukupno:</b>					
<b>CIJENA PONUDE, kn bez PDV-a:</b>					
<b>STOPA I IZNOS PDV-a:</b>					
<b>CIJENA PONUDE, kn s PDV-om:</b>					

Mjesto i datum:

\_\_\_\_\_

\_\_\_\_\_  
Ovjerava ovlaštena osoba ponuditelja  
(ime i prezime, potpis)