


B. TEHNIČKI DIO

1. PRIKAZ LOKACIJA SANACIJE

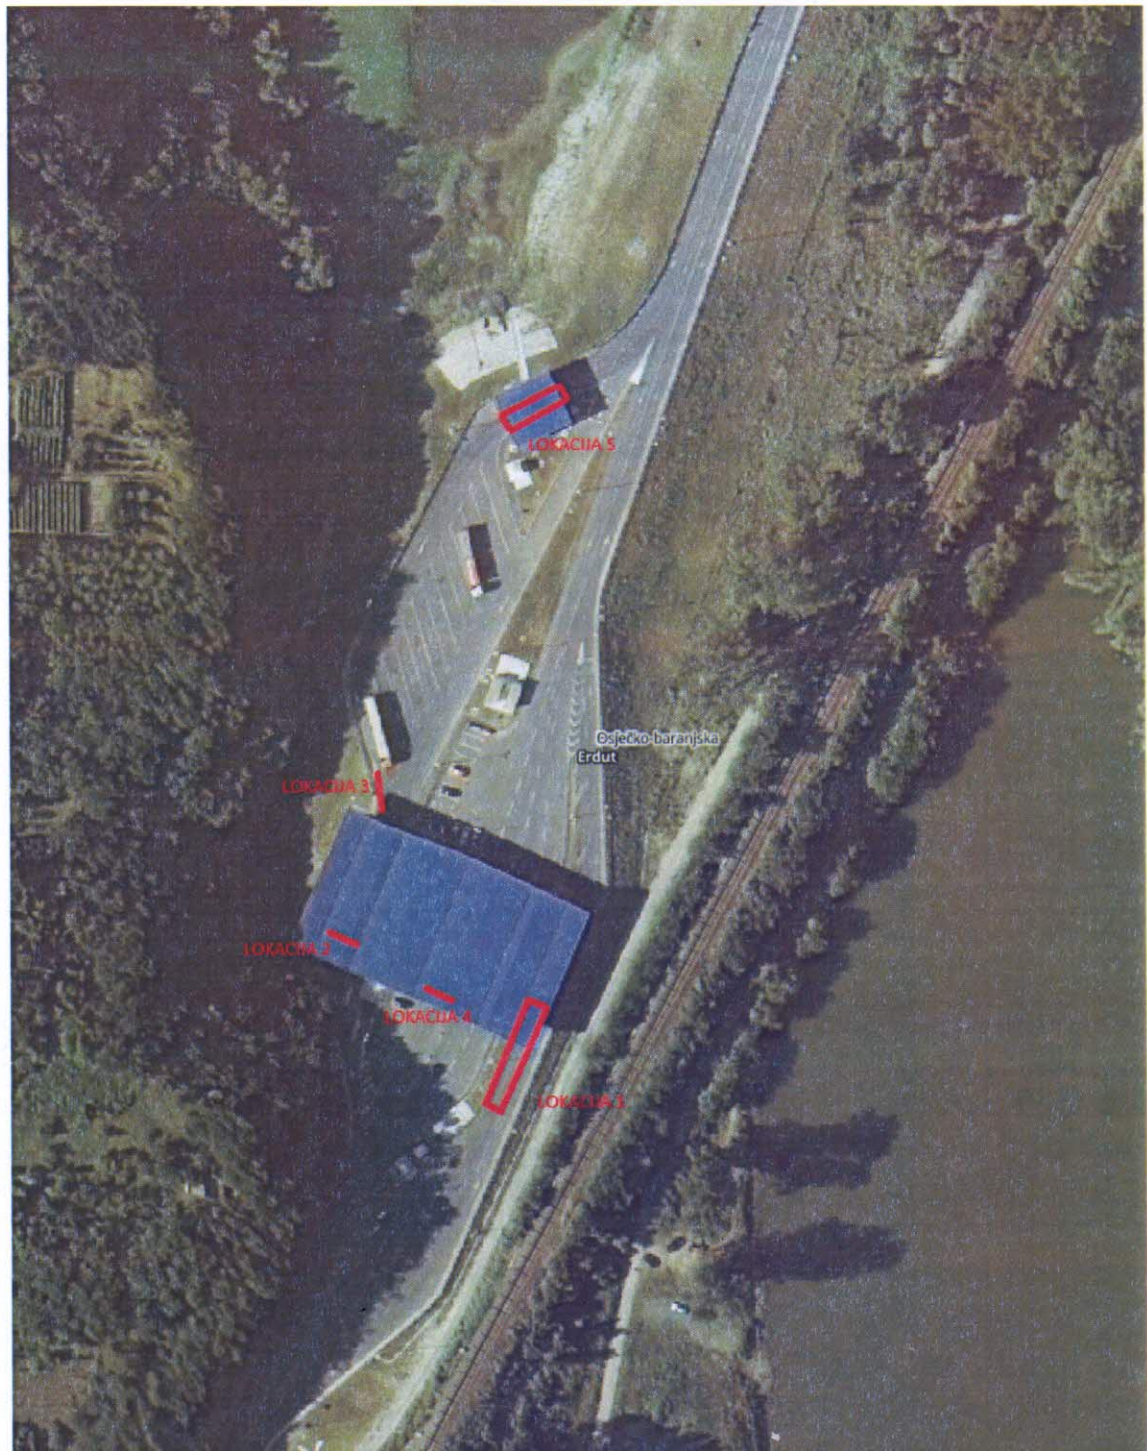

U Osijeku, ožujak 2017.

Projektant:

Ana Brandeis, dipl.ing.građ.

HRVATSKA KOMORA INŽENJERA GRAĐEVINARSTVA
Ana Brandeis
dipl. ing. građ.
Ovlašteni inženjer građevinarstva



G 4077