



REKONSTRUKCIJA PJEŠAČKE STAZE PREMA POSTAJI BRGAT USKOTRAČNE ŽELJEZNICE GP GORNJI BRGAT		 tel/fax: ++385 21 537-999 e-mail: geosonda@geosonda.hr SMILJANIČEVA 10B, 21 000 SPLIT	BR. ELABORATA:
GRAĐEVINA:	NARUČITELJ:		OVLASŢENI INŽENJER GRAĐEVINARSTVA:
FAZA:	MINISTARSTVO FINANCIJA Katančićeva 5 HR - 10 000 ZAGREB	Vedran Čagalj, dipl.ing.građ.	M.JERILO:
SADRŽAJ NACRTA/PRILOGA:	TEHNIČKO RJEŠENJE	SURADNICI:	1:200
DATUM:	SITUACIJA		BR. PRILOGA:
	siječanj 2021.		01

POPREČNI PRESJEK km 0+000.00

M. 1:100

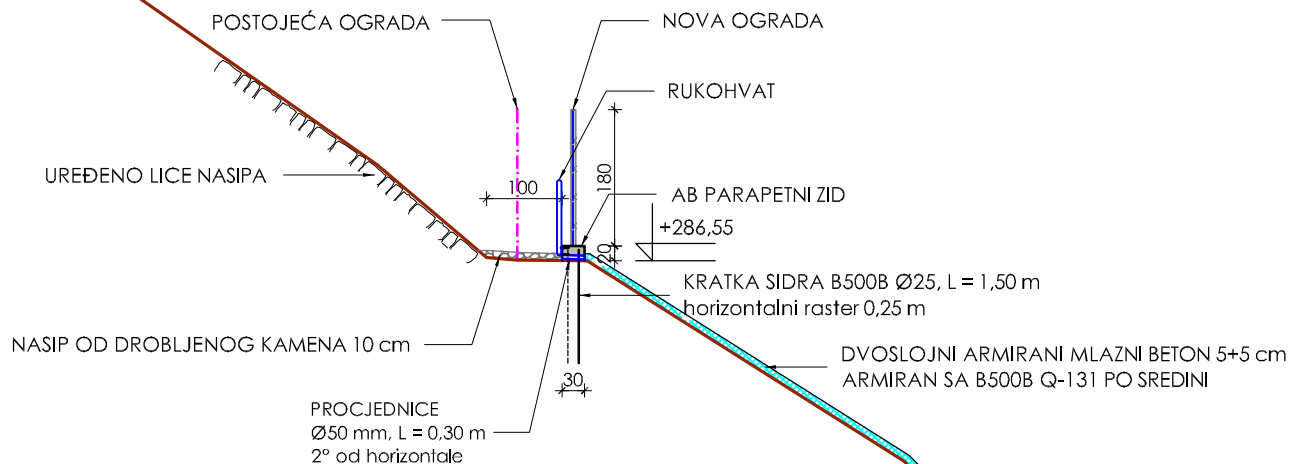


PRESJEK AB ZIDA
M. 1:20

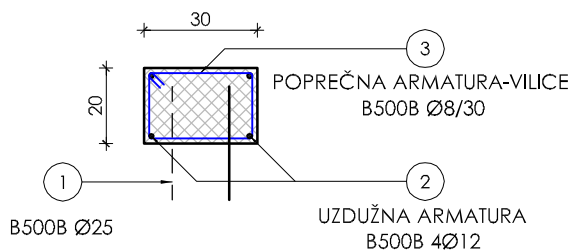

150
POZ (1)
B500B Ø25
L = 1,5 m
180 kom

TLOCRT AB ZIDA
M. 1:20

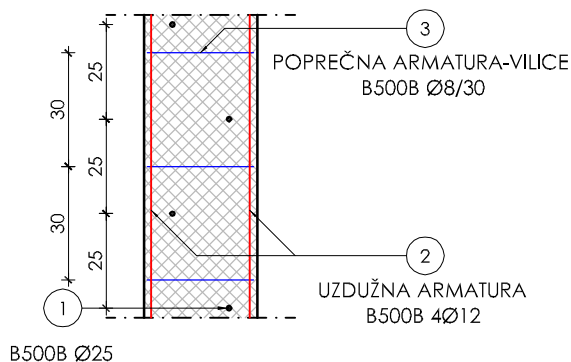


600
POZ (2)
B500B 4Ø12
L = 6,0 m
48 kom

POZ (3)
B500B Ø8/30
L = 0,80 m
35 kom


GRAĐEVINA:	REKONSTRUKCIJA PJEŠAČKE STAZE PREMA POSTAJI BRGAT USKOTRAČNE ŽELJEZNICE GP GORNJI BRGAT		 tel/fax: ++385 21 537-999 e-mail: geosonda@geosonda.hr SMILJANIĆEVA 10B, 21 000 SPLIT	
NARUČITELJ:	MINISTARSTVO FINANCIJA Katančićeva 5 HR - 10 000 ZAGREB	OVLAŠTENI INŽENJER GRAĐEVINARSTVA:	Vedran Čagalj, dipl.ing.građ.	
FAZA:	TEHNIČKO RJEŠENJE			
SADRŽAJ NACRTA/PRILOGA:	PRESJEK km 0+000.00	SURADNICI:	BR. ELABORATA: P-TR-01/01-21-05	
DATUM:	siječanj 2021.		MJERILO: 1:100	
			BR. PRILOGA: 02	

POPREČNI PRESJEK km 0+010.00

M. 1:100

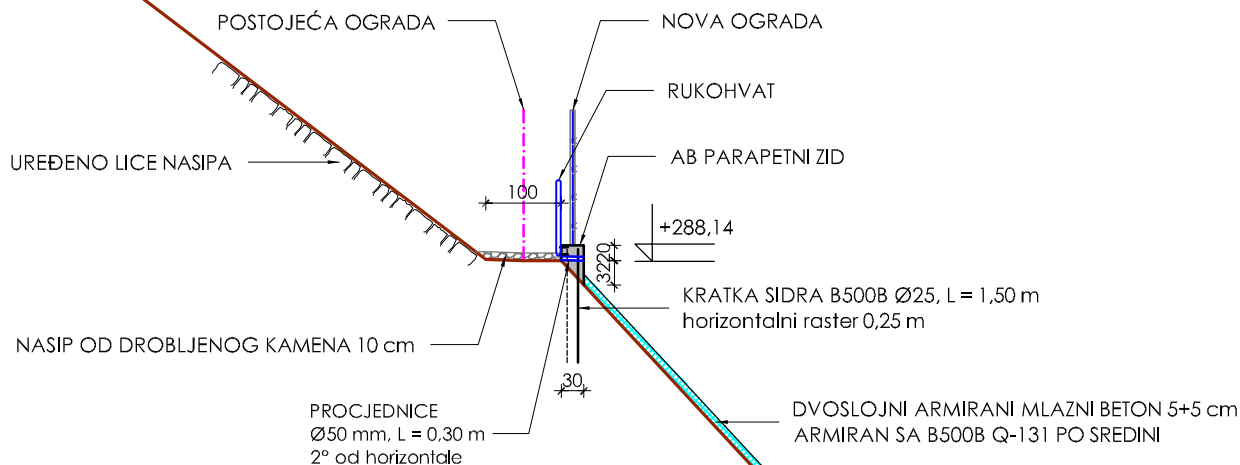

PRESJEK AB ZIDA
M. 1:20

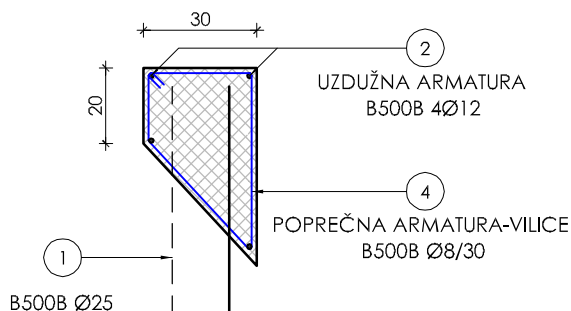

150

POZ 1


B500B Ø25
L = 1,5 m
180 kom

600

POZ 2

B500B 4Ø12
L = 6,0 m
48 kom

TLOCRT ZIDA
M. 1:20

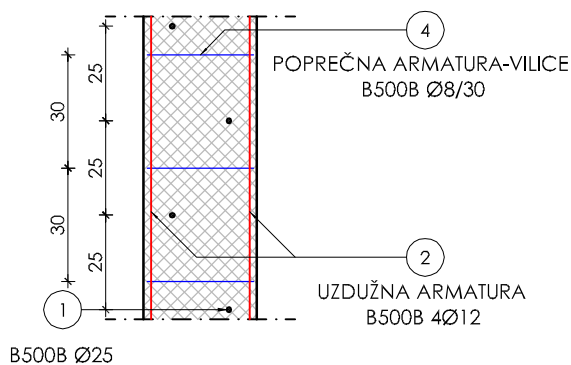

20

10

42


POZ 4

B500B Ø8/30
L = 1,30 m
35 kom

GRADEVINA:	REKONSTRUKCIJA PJEŠAČKE STAZE PREMA POSTAJI BRGAT USKOTRAČNE ŽELJEZNICE GP GORNJI BRGAT		 tel/fax: ++385 21 537-999 e-mail: geosonda@geosonda.hr SMILJANIĆEVA 10B, 21 000 SPLIT	
NARUČITELJ:	MINISTARSTVO FINANCIJA Katančićeva 5 HR - 10 000 ZAGREB	OVLAŠTENI INŽENJER GRAĐEVINARSTVA: Vedran Čagalj, dipl.ing.građ.		
FAZA:	TEHNIČKO RJEŠENJE	SURADNICI:		MJERILO: 1:100
SADRŽAJ NACRTA/PRILOGA:	PRESJEK km 0+010.00			BR. PRILOGA: 03
DATUM:	siječanj 2021.			

POPREČNI PRESJEK km 0+020.00


M. 1:100

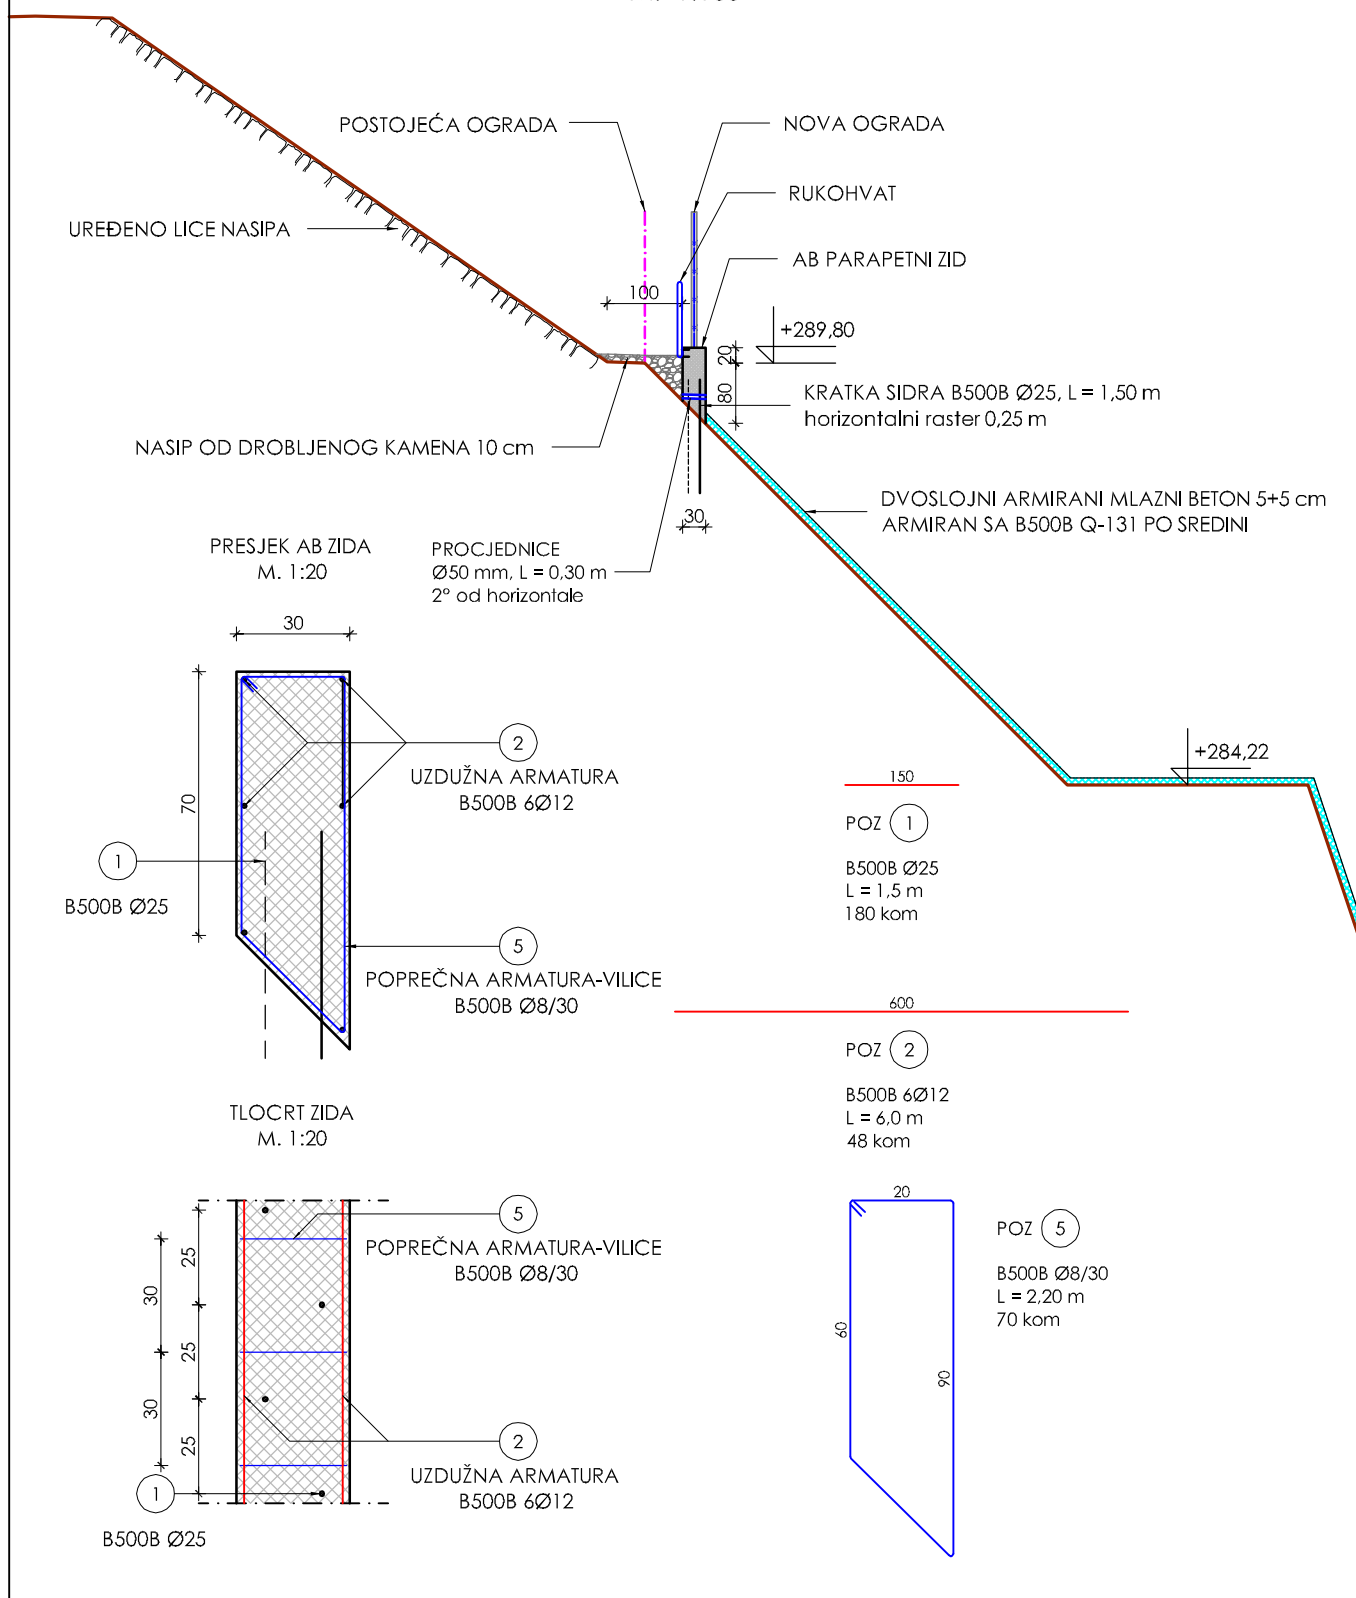

GRADEVINA:	REKONSTRUKCIJA PJEŠAČKE STAZE PREMA POSTAJI BRGAT USKOTRAČNE ŽELJEZNICE GP GORNJI BRGAT		GEOSONDA tel/fax: ++385 21 537-999 e-mail: geosonda@geosonda.hr SMILJANIĆEVA 10B, 21 000 SPLIT	
NARUČITELJ:	MINISTARSTVO FINANCIJA Katančićeva 5 HR - 10 000 ZAGREB	OVLAŠTENI INŽENJER GRAĐEVINARSTVA: Vedran Čagalj, dipl.ing.građ.	BR. ELABORATA: P-TR-01/01-21-05	
FAZA:	TEHNIČKO RJEŠENJE	M.JERILO: 1:100		
SADRŽAJ NACRTA/PRILOGA:	PRESJEK km 0+020.00	SURADNICI:	BR. PRILOGA: 04	
DATUM:	siječanj 2021.			

POPREČNI PRESJEK km 0+030.00


M. 1:100

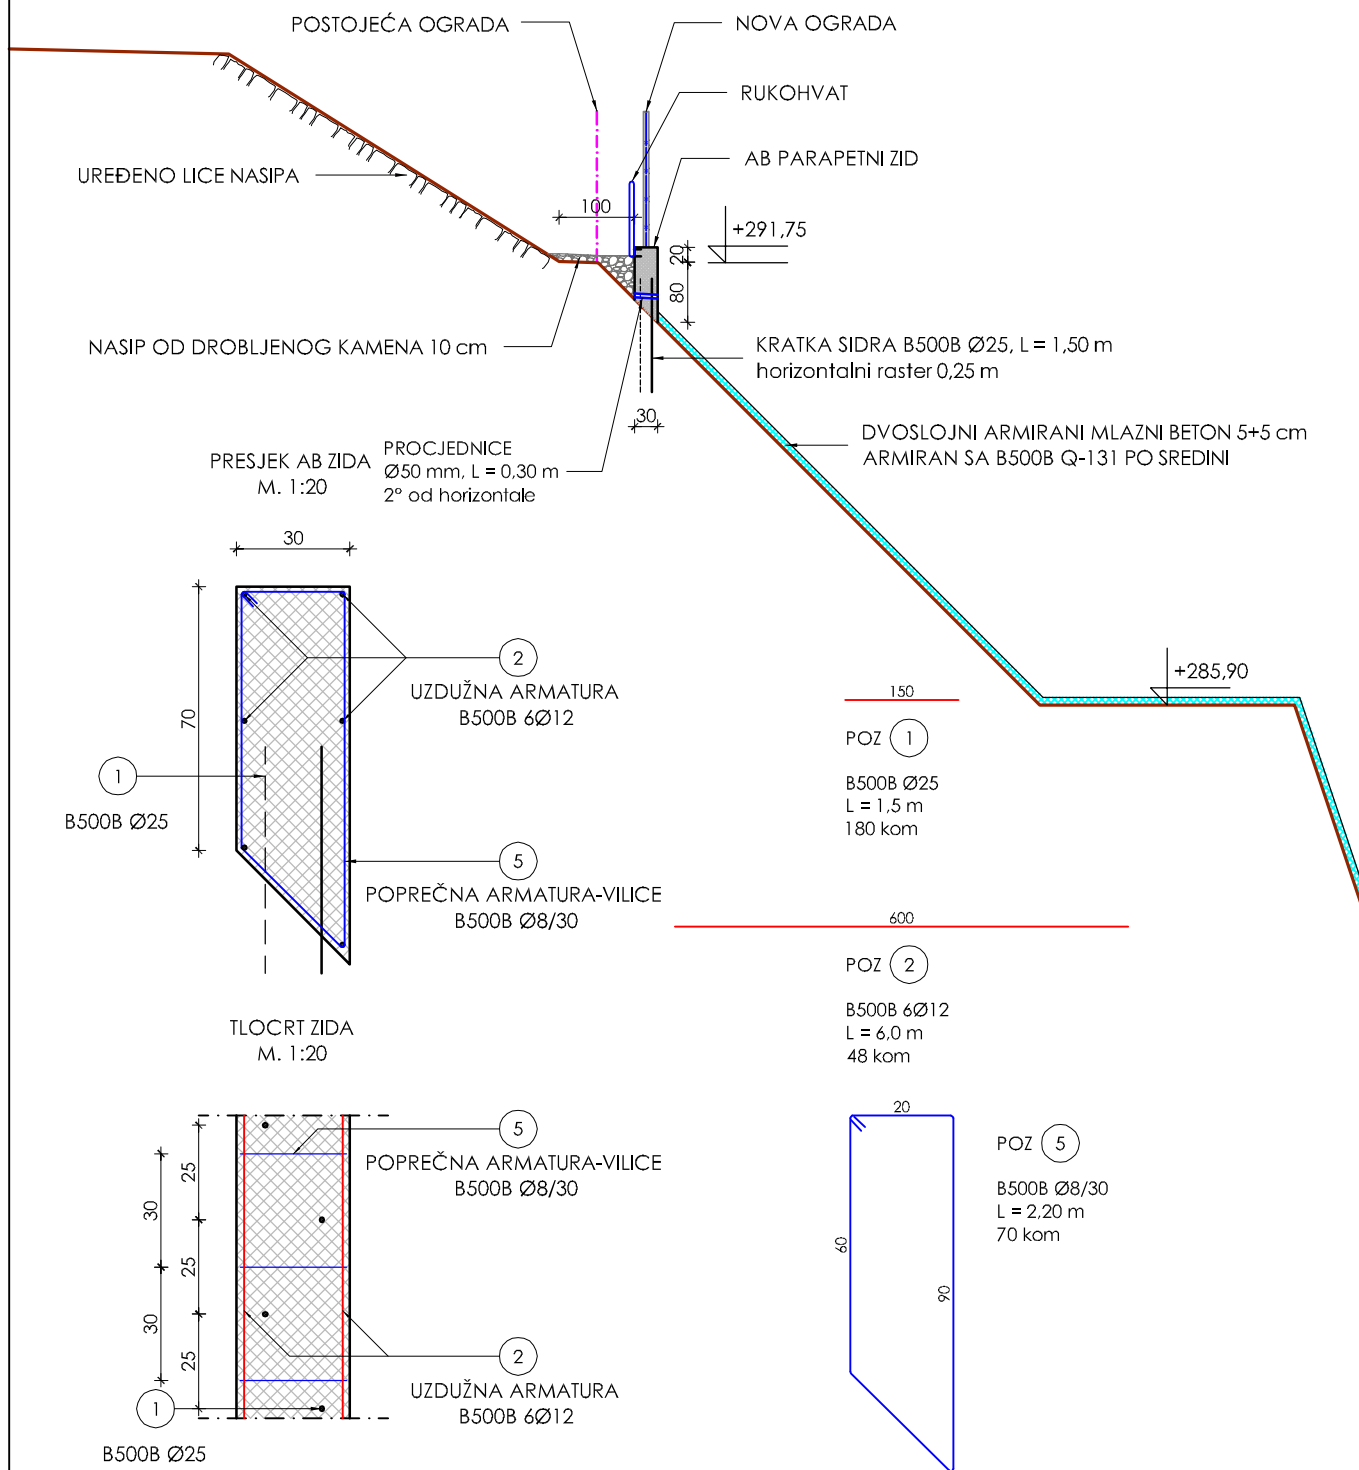

<p>GRADEVINA:</p>	<p>REKONSTRUKCIJA PJEŠAČKE STAZE PREMA POSTAJI BRGAT USKOTRAČNE ŽELJEZNICE GP GORNJI BRGAT</p>		<p>GEOSONDA tel/fax: ++385 21 537-999 e-mail: geosonda@geosonda.hr SMILJANIĆEVA 10B, 21 000 SPLIT</p>	
<p>NARUČITELJ:</p>	<p>MINISTARSTVO FINANCIJA Katančićeva 5 HR - 10 000 ZAGREB</p>	<p>OVLAŠTENI INŽENJER GRAĐEVINARSTVA: Vedran Čagalj, dipl.ing.građ.</p>		<p>BR. ELABORATA: P-TR-01/01-21-05</p>
<p>FAZA:</p>	<p>TEHNIČKO RJEŠENJE</p>			<p>MJERILO: 1:100</p>
<p>SADRŽAJ NACRTA/PRILOGA:</p>	<p>PRESJEK km 0+030.00</p>	<p>SURADNICI:</p>		<p>BR. PRILOGA: 05</p>
<p>DATUM:</p>	<p>siječanj 2021.</p>			


 

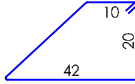
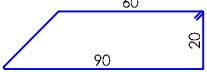
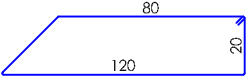
POPREČNI PRESJEK km 0+040.00

M. 1:100

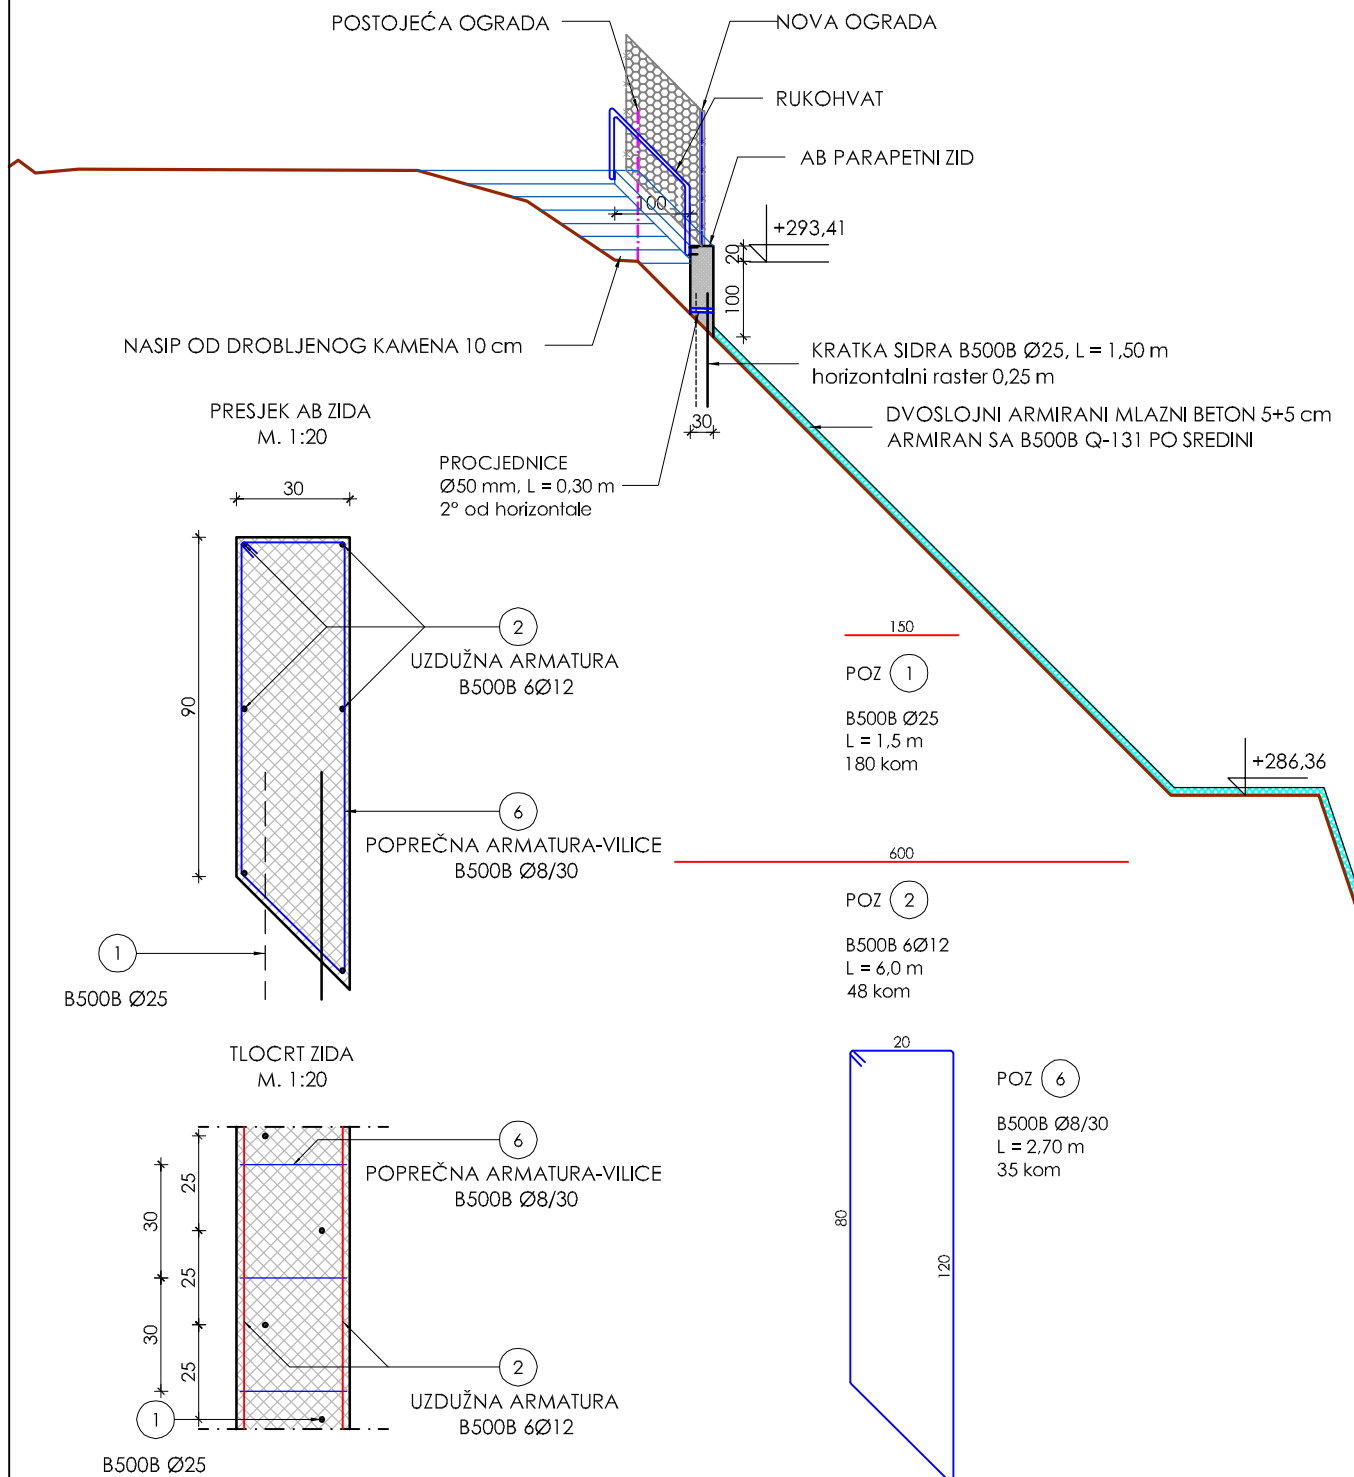

GRADEVINA:	REKONSTRUKCIJA PJEŠAČKE STAZE PREMA POSTAJI BRGAT USKOTRAČNE ŽELJEZNICE GP GORNJI BRGAT		 tel/fax: ++385 21 537-999 e-mail: geosonda@geosonda.hr SMILJANIĆEVA 10B, 21 000 SPLIT	
NARUČITELJ:	MINISTARSTVO FINANCIJA Katančićeva 5 HR - 10 000 ZAGREB	OVLAŠTENI INŽENJER GRAĐEVINARSTVA: Vedran Čagalj, dipl.ing.građ.		
FAZA:	TEHNIČKO RJEŠENJE	SURADNICI:		MJERILO: 1:100
SADRŽAJ NACRTA/PRILOGA:	PRESJEK km 0+040.00			BR. PRILOGA: 06
DATUM:	siječanj 2021.			



ISKAZ ARMATURE AB PARAPETNOG ZIDA

ISKAZ REBRASTE ARMATURE B500B							
Vrsta armature	Poz. armature	Oblik armature i dimenzije	Profil šipke	Jedinična masa	Duljina šipke	Komada	Masa
		(cm)	(mm)	(kg/m)	(m)	(kom)	(kg)
B500B	1		25	3,951	1,50	180	1066,77
	2		12	0,911	6,00	48	262,37
	3		8	0,405	0,80	35	11,34
	4		8	0,405	1,30	35	18,43
	5		8	0,405	2,20	70	62,37
	6		8	0,405	2,70	35	38,27
UKUPNO: 1 459,55 kg							

GRADEVINA:	REKONSTRUKCIJA PJEŠAČKE STAZE PREMA POSTAJI BRGAT USKOTRAČNE ŽELJEZNICE GP GORNJI BRGAT		GEOSONDA™ tel/fax: ++385 21 537-999 e-mail: geosonda@geosonda.hr SMILJANIĆEVA 10B, 21 000 SPLIT	
NARUČITELJ:	MINISTARSTVO FINANCIJA Katančićeva 5 HR - 10 000 ZAGREB	OVLAŠTENI INŽENJER GRAĐEVINARSTVA: Vedran Čagalj, dipl.ing.građ.		
FAZA:	TEHNIČKO RJEŠENJE			
SADRŽAJ NACRTA/PRILOGA:	ISKAZ ARMATURE	SURADNICI:	BR. ELABORATA: P-TR-01/01-21-05 MJELO: - BR. PRILOGA: 07	
DATUM:	siječanj 2021.			


PLAN ARMATURE AB STUBIŠTA

M. 1:100

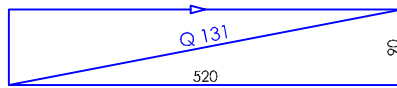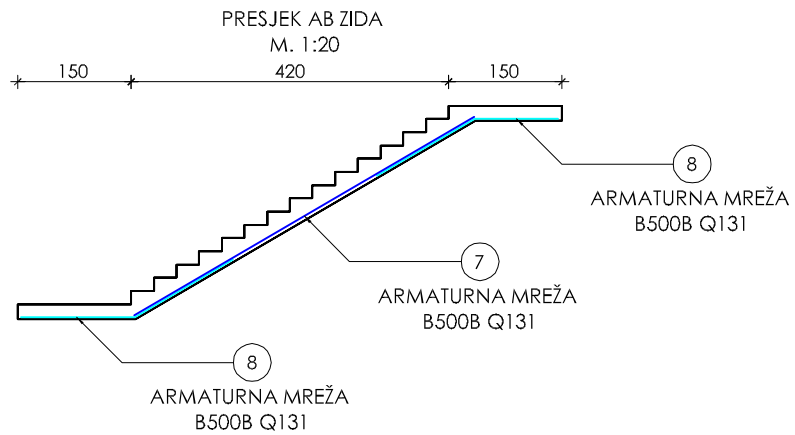

POZ (7)

Q 131
5,20 × 0,90 m
1 kom

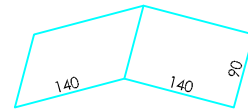

POZ (8)

Q 131
2,40 × 0,90 m
2 kom


ISKAZ MREŽASTE ARMATURE B500B

Vrsta armature	Poz. armature	Oblik armature i dimenzije	Tip mreže	Jedinična masa	Dimenzije mreže	Komada	Masa
		(cm)		(kg/m ²)	(m)		
B500B	7		Q 131	2,12	5,20 × 0,90	1	9,92
	8		Q 131	2,12	2,80 × 0,90	2	10,68
UKUPNO:							20,60 kg


GRAĐEVINA:	REKONSTRUKCIJA PJEŠAČKE STAZE PREMA POSTAJI BRGAT USKOTRAČNE ŽELJEZNICE GP GORNJI BRGAT		GEOSONDA tel/fax: ++385 21 537-999 e-mail: geosonda@geosonda.hr SMILJANIĆEVA 10B, 21 000 SPLIT	
NARUČITELJ:	MINISTARSTVO FINANCIJA Katančićeva 5 HR - 10 000 ZAGREB	OVLAŠTENI INŽENJER GRAĐEVINARSTVA: Vedran Čagalj, dipl.ing.građ.	BR. ELABORATA: P-TR-01/01-21-05	
FAZA:	TEHNIČKO RJEŠENJE			
SADRŽAJ NACRTA/PRILOGA:	PLAN ARMATURE	SURADNICI:	BR. PRILOGA: 08	
DATUM:	siječanj 2021.			

DETALJ RUKOHVATA

M. 1:25

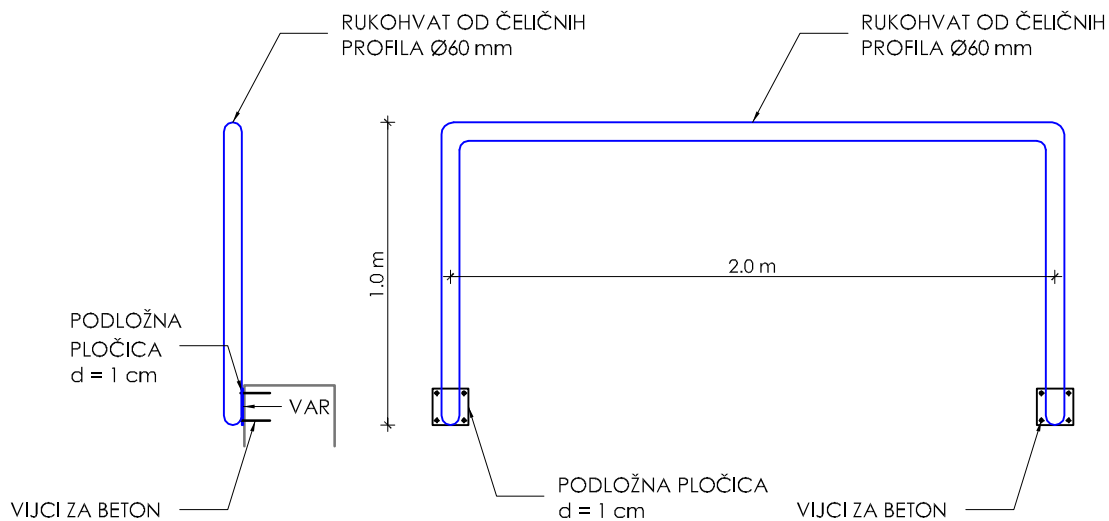

SPOJ PLOČE I ZIDA M. 1:5

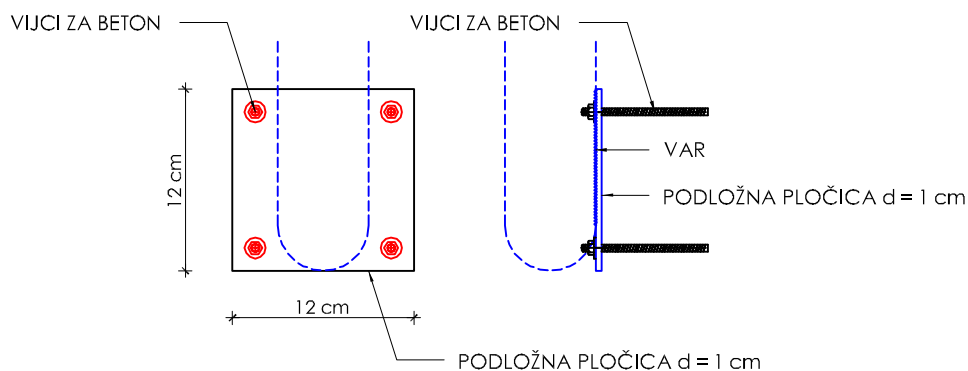

GRAĐEVINA:	REKONSTRUKCIJA PJEŠAČKE STAZE PREMA POSTAJI BRGAT USKOTRAČNE ŽELJEZNICE GP GORNJI BRGAT		 tel/fax: ++385 21 537-999 e-mail: geosonda@geosonda.hr SMILJANIĆEVA 10B, 21 000 SPLIT	
NARUČITELJ:	MINISTARSTVO FINANCIJA Katančićeva 5 HR - 10 000 ZAGREB	OVLAŠTENI INŽENJER GRAĐEVINARSTVA: Vedran Čagalj, dipl.ing.građ.	BR. ELABORATA: P-TR-01/01-21-05	
FAZA:	TEHNIČKO RJEŠENJE	MJEŘILO: 1:25		
SADRŽAJ NACRTA/PRILOGA:	DETALJ RUKOHVATA	BR. PRILOGA: 09		
DATUM:	siječanj 2021.	SURADNICI:		