


- LEGENDA:**
1. glavna zgrada
  2. kontrolne kućice
  3. nadstrešnica iznad prostora za obavljanje kontrole prometa
  4. prometni plato
  5. ugibalište (parkiralište) za vozila na ulazu/izlazu iz zemlje
  6. parkiralište za službena vozila i zaposlenike
  7. pješacke površine (asfalt)
  8. pješacke površine (betonsko opločenje)
  9. antenski stup
  10. agregat
  11. kontejner za smeće
  12. stak za jelu
  13. jarboli za zastave

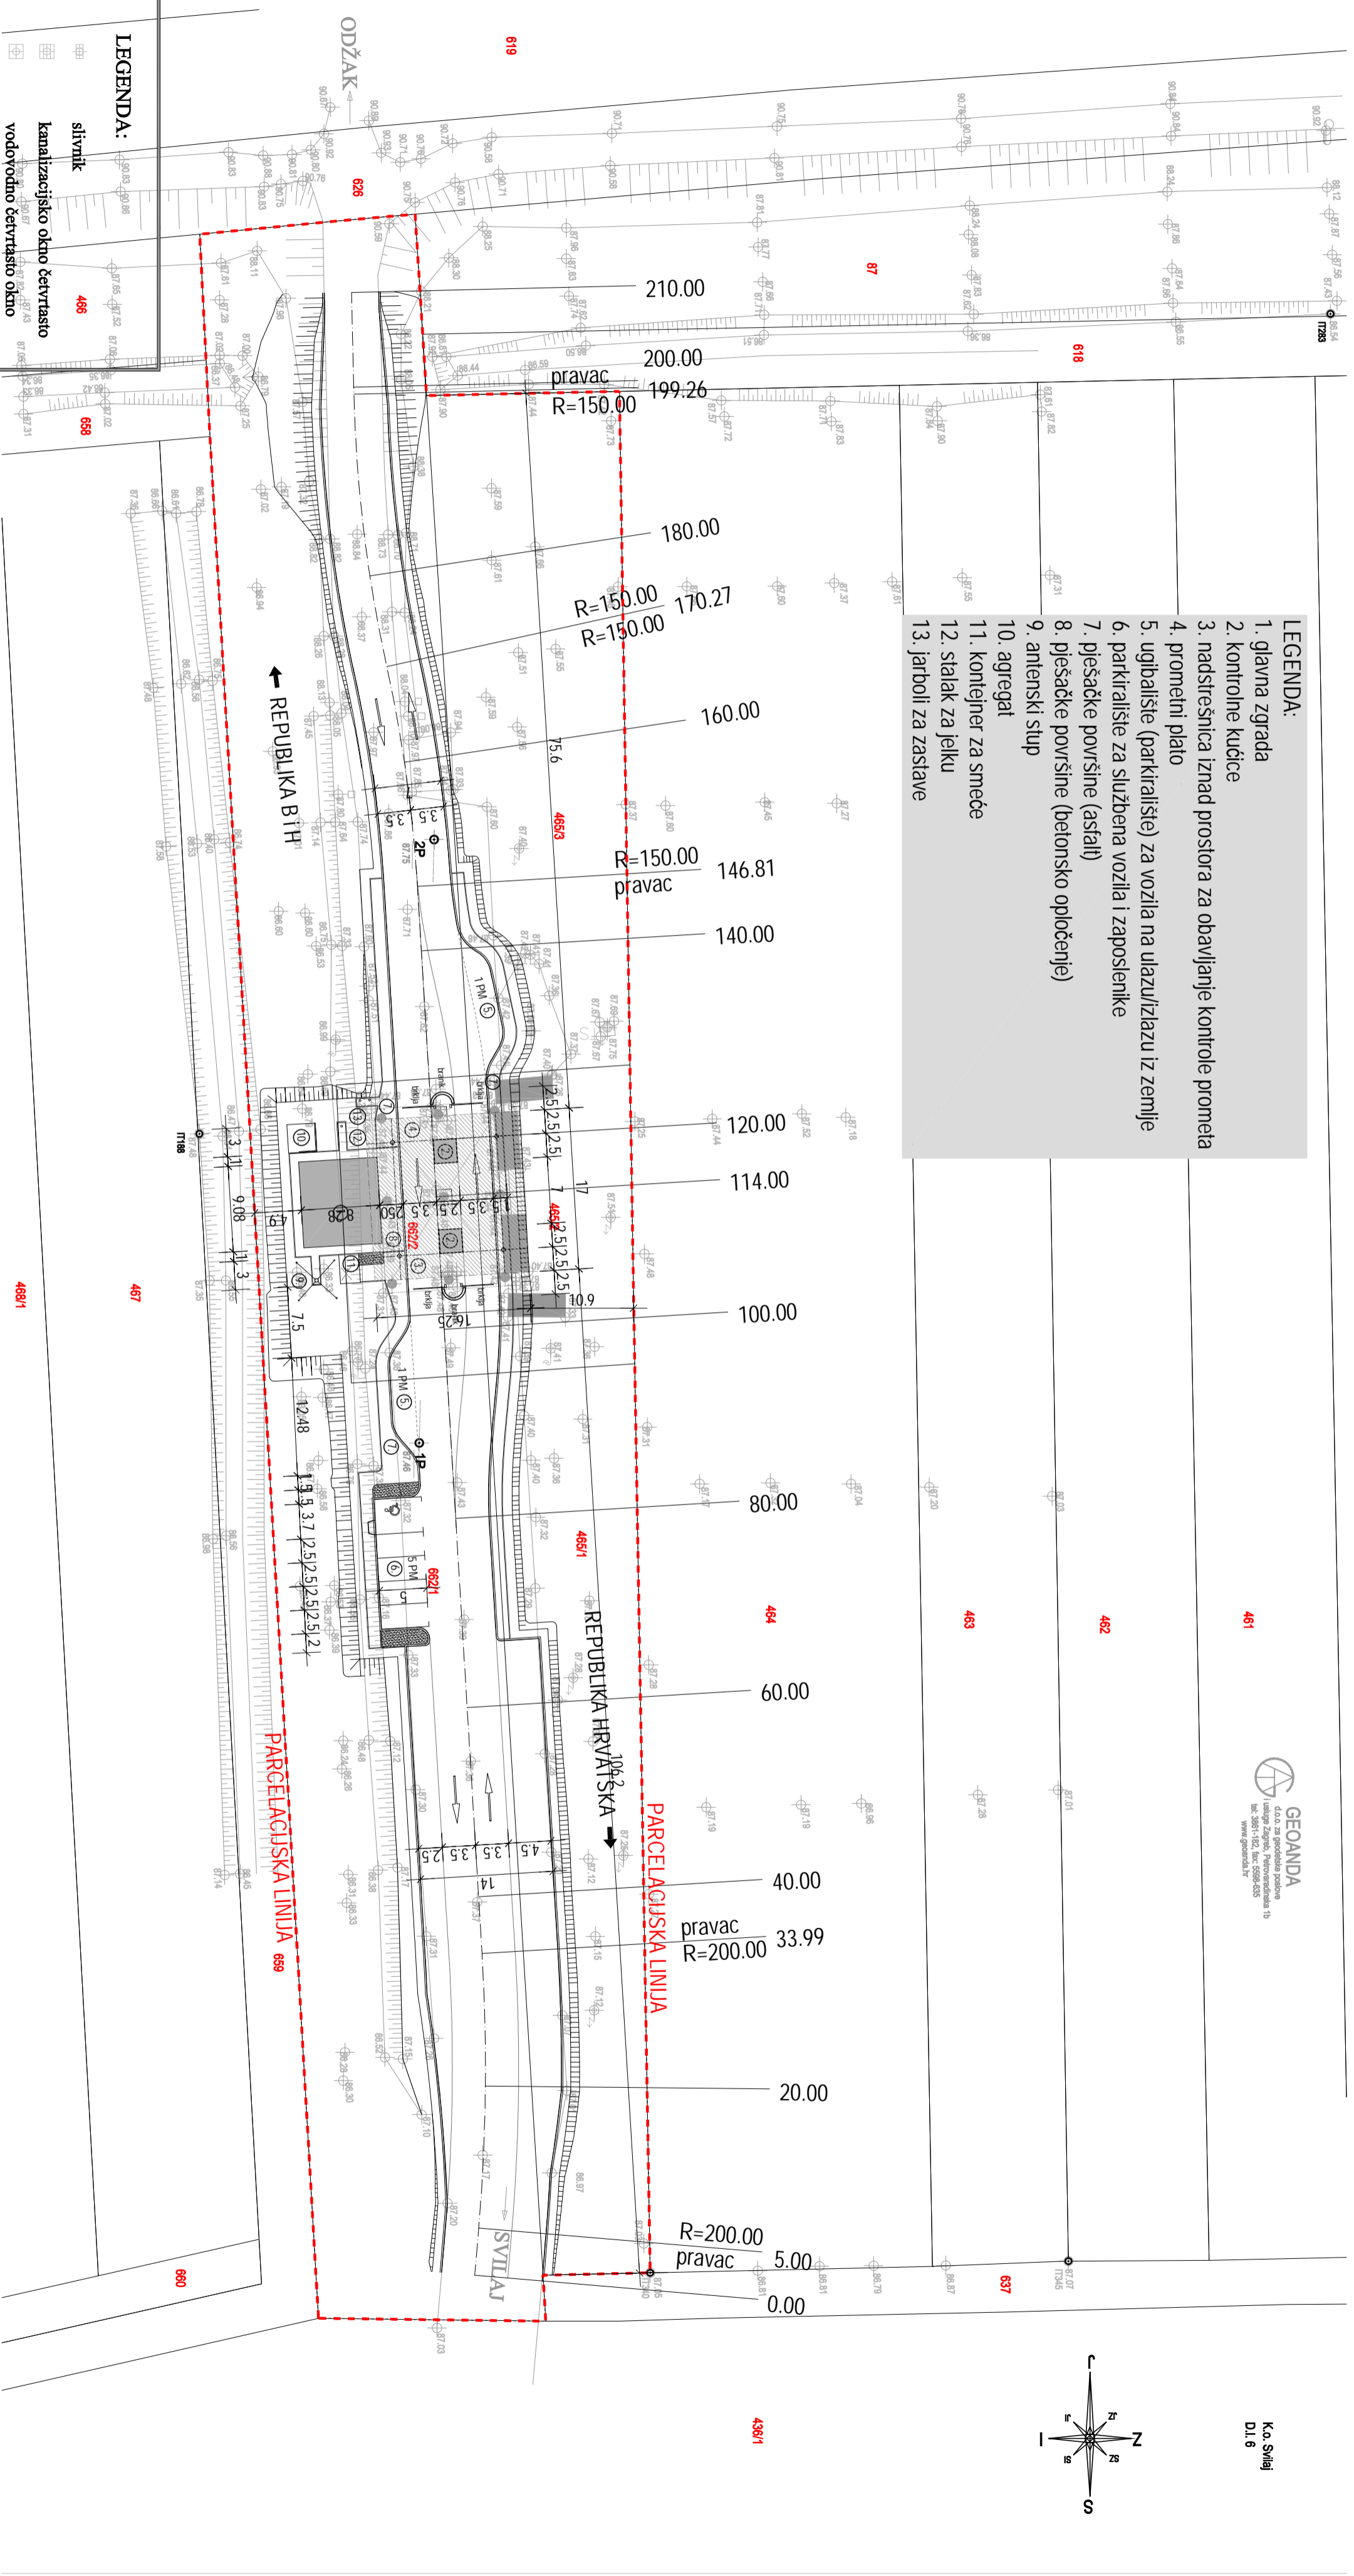

- LEGENDA:**
- silvnik
  - kanalizacijsko okno četvrtasto
  - vodovodno četvrtasto okno
  - drveni telefonski stup
  - drveni električni stup
  - drveni rasvijeni stup
  - betonski rasvijeni stup
  - željezni električni stup
  - stup sa kamerom

- sminjeno stanje  
katastarski plan
- 4994/72 br. kat. čestice
- 105 broj detaljne točke
- 465/1 visina detaljne točke
- IT345 identična točka

geodetska podloga - Izrađivač: GEOANDA d.o.o.,  
Milan Andabaka, dipl. ing.geod.

2			
1	Izvornik		2/01
0			6/20-
Revizija:	Opis promjene:	Odobrio:	Datum

		ZOP- 1403-MD Broj projekta: 1403-MD-AE-1480 Broj crteža: 01-01-DG-002	
Naziv projekta: STALNI GRANIČNI PRIELAZ ZA POGRANIČNI PROMET SVILAJ		Naziv crteža: SITUACIJA NA GEODETSKOJ I KATASTARSKOJ PODLOZI	
Investitor: RH MINISTARSTVO FINANCIJA Zagreb, Karandžićeva 5		Gl. projektant: Jasminka Mandić, mag.ing.aedif.	
Gradovlana: STALNI GRANIČNI PRIELAZ ZA POGRANIČNI PROMET SVILAJ		Projektant: Vjekoslav Cokarić, dipl.ing.arn.	
Lokacija: k.o. Svilaž općina Opatovci		Revizije: 0	

Razina projekta: GLAVNI PROJEKT		Svratnik:	
Vrsta projekta: ARHITEKTONSKI PROJEKT		Goran Galata dipl.ing.arn.	
Format: A2		Mjerilo: M 1:5	
Datum: 06/20			