


SADRŽAJ - NACRTI:

1.	Situacija – plan iskolčenja	1:500
2.	Situacija – prometno rješenje	1:500
3.	Uzdužni profil – os 1	1:1000/100
4.	Poprečni profil 0+140 (os1)	1:200
5.	Poprečni profil 0+200 (os1)	1:200
6.	Poprečni profil 0+240 (os1)	1:200
7.	Poprečni profil 0+320 (os1)	1:200
8.	Pogled na pokos zasjeka	1:250
9.	Poprečni presjek zaštite pokosa zasjeka a	1:200
10.	Poprečni presjek zaštite pokosa zasjeka b	1:200
11.	Sanitarije za putnike	1:100
12.	Nadstrešnica - izlaz iz RH, Tlocrt krovnih nosača	1:100
13.	Nadstrešnica - izlaz iz RH, Presjek i pogledi	1:100
14.	Zgrada detaljnog pregleda vozila	1:100
15.	Zgrada graničnih službi-izlaz iz RH	1:100
16.	Nadstrešnica iznad kolne vage, Tlocrt krovnih nosača	1:100
17.	Nadstrešnica iznad kolne vage, Presjek i pogledi	1:100
18.	Prva kontrola teretnih vozila s nadstrešnicom, Tlocrt prizemlja i krovnih nosača	1:100
19.	Prva kontrola teretnih vozila s nadstrešnicom, Presjek i pogledi	1:100
20.	Nadstrešnica i zgrada graničnih službi, Tlocrt krovnih nosača	1:100
21.	Nadstrešnica i zgrada graničnih službi, Presjeci	1:100
22.	Nadstrešnica i zgrada graničnih službi, Tlocrti	1:100
23.	Zgrada za smještaj tražitelja međunarodne zaštite	1:100
24.	Sanitarije za vozače	1:100
25.	Situacija - vodovod i odvodnja	1:500
26.	Tlocrt i presjek vodosprema	1:100
27.	Situacija elektrotehničkih instalacija	1:500

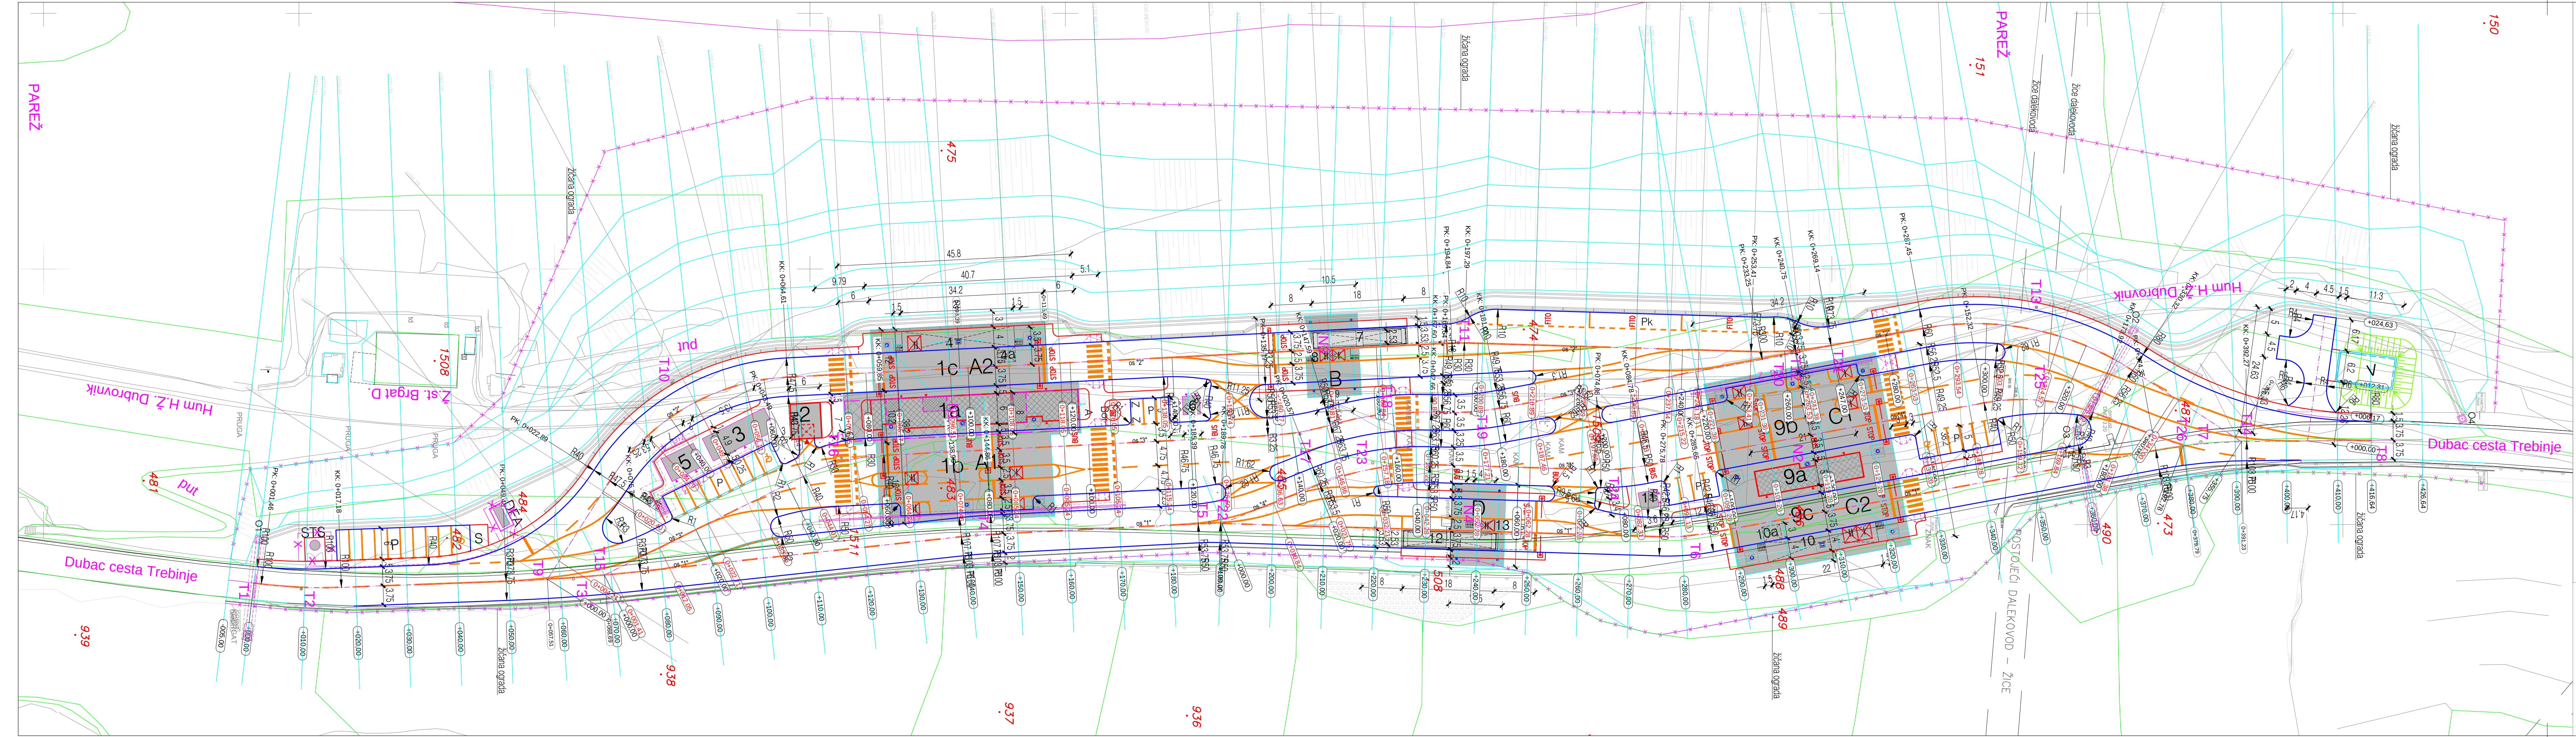


SITUACIJA - PLAN ISKOLČENJA

LEGENDA: M.:1:500

- A1 Nadstrešnica iznad putničkog prometa - ULAZ u RH
- A2 Nadstrešnica iznad teretnog prometa - ULAZ u RH
- B Nadstrešnica iznad kolne vage - ULAZ u RH
- C1 Nadstrešnica iznad putničkog prometa - IZLAZ iz RH
- C2 Nadstrešnica iznad teretnog prometa - IZLAZ iz RH
- D Nadstrešnica iznad kolne vage - IZLAZ iz RH
- 1a Zgrada graničnih službi - P+K - ULAZ u RH
- 1b Kontrola putničkog prometa - ULAZ u RH
- 1c Kontrola teretnog prometa - ULAZ u RH
- 2 Zgrada za detaljni pregled vozila - ULAZ u RH
- 3 Zgrada za smještaj tražitelja međunarodne zaštite - ULAZ u RH
- 4 Povišena platforma za pregled teretnih vozila - ULAZ u RH (Zadnja kontrola ulaza teretnih vozila)
- 4a Podizna (hidraulička) platforma - ULAZ u RH
- 5 Sanitarije za putnike - ULAZ u RH
- 6 Sanitarije za vozače teretnih vozila - ULAZ u RH
- 7 Kolna vaga - ULAZ u RH
- 8 Povišena platforma uz kolnu vagu - ULAZ u RH (Prva kontrola ulaza teretnih vozila)
- 9a Zgrada graničnih službi - IZLAZ iz RH
- 9b Kontrola putničkog prometa - IZLAZ iz RH
- 9c Kontrola teretnog prometa - IZLAZ iz RH
- 10 Povišena platforma za pregled teretnih vozila - IZLAZ iz RH (Zadnja kontrola izlaza teretnih vozila)
- 10a Podizna (hidraulička) platforma - IZLAZ iz RH
- 11 Sanitarije za vozače teretnih vozila - IZLAZ iz RH
- 12 Kolna vaga - IZLAZ iz RH
- 13 Povišena platforma uz kolnu vagu - IZLAZ iz RH (Prva kontrola ulaza teretnih vozila)
- I Kontrolna kabina policije
- II Kontrolna kabina carine
- P Parkiralište za osobna vozila
- Pk Parkiralište za kamiona za fitopatološki pregled
- S Prostor za kontejnere za smeće
- STS Stupna trafostanica (niskonaponska)
- DEA Diesel električni agregat
- Z Jarboli za zastave (2 kom)
- Bor Temelj za bor
- A Temelj i antena (antenski stup)
- V Vodosprema (rezervoar za vodu)

IPZ - NISKOGRADNJA d.o.o.	INVESTITOR: MINISTARSTVO FINANCIJA Katančićeva 5, Zagreb		ZOP: 1045/17
	GRAĐEVINA: STALNI GRANIČNI PRIELAZ ZA MEĐUNARODNI PROMET PUTNIKA I ROBA U CESTOVNOM PROMETU GORNJI BRGAT		TD: 1045/17-GP-PP
GLAVNI PROJEKTANT: BRANKO KUREČIĆ, dipl.ing.građ.	LOKACIJA: K.o. Donji Brgat, k.č. 1511, 939, 938, 937, 936, 508, 489, 488, 490, 484, 482, 1509, 475, 483, 485, 474, 486, 151, 487 i 150		DATUM: 09.2017.
	PROJEKTANT: BRANKO KUREČIĆ, dipl.ing.građ.		MA: 1:500
SURADNIK: ANA ČUĐINA, mag.ing.aedif.	SITUACIJA - PLAN ISKOLČENJA		NACRT: 9

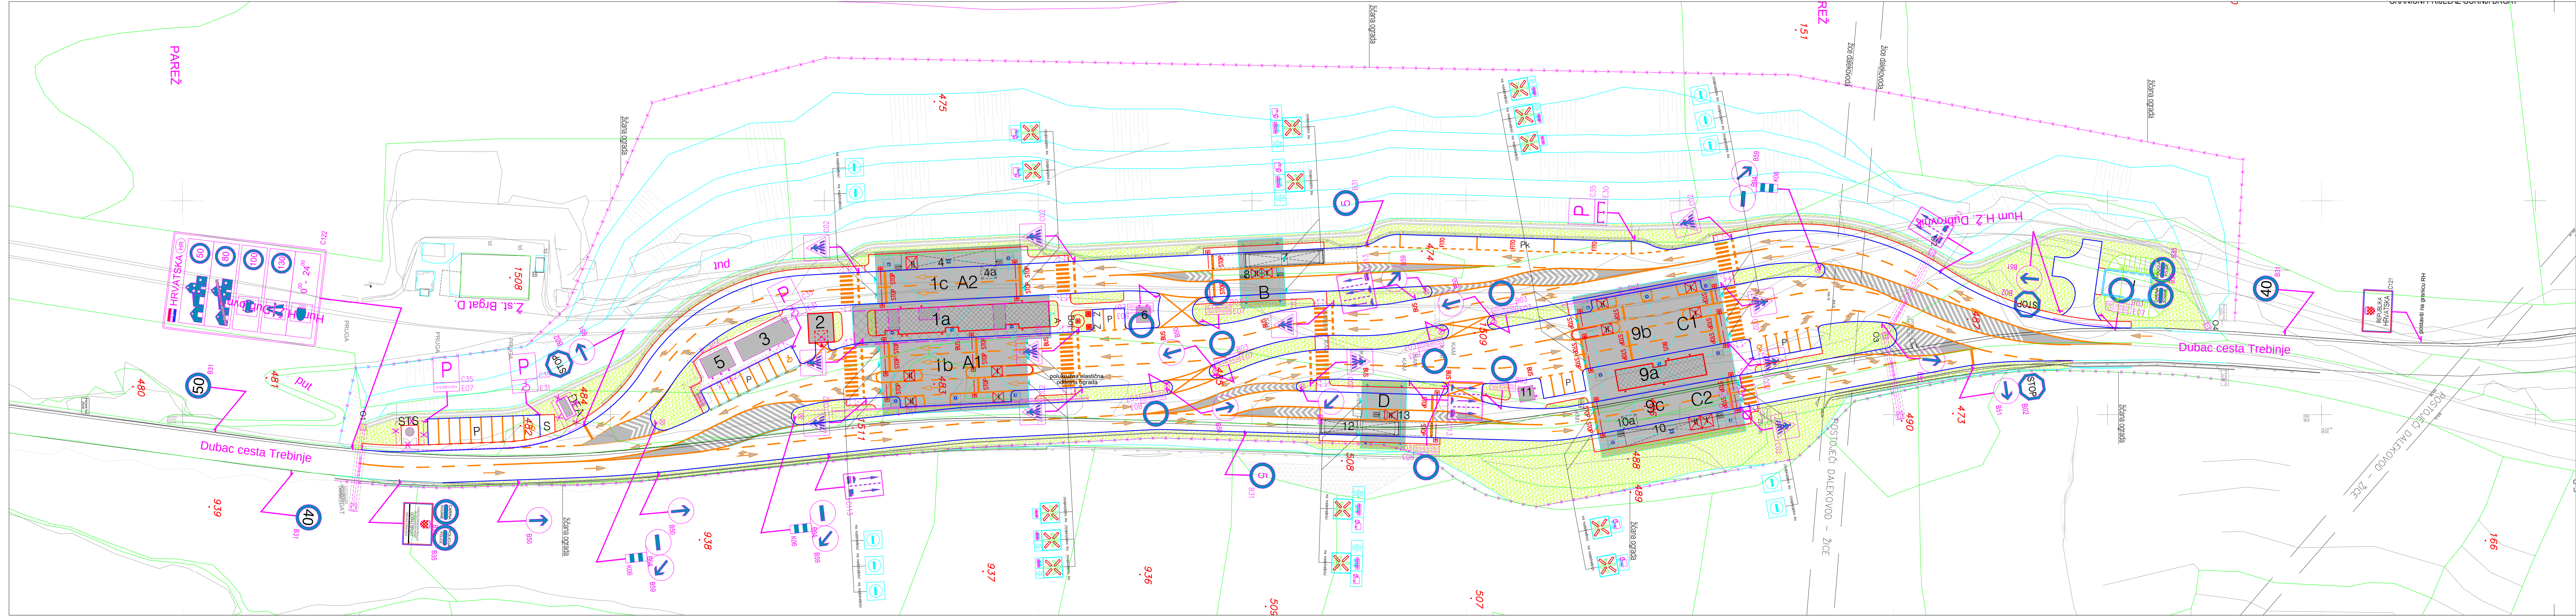

SITUACIJA - PROMETNO RJEŠENJE

LEGENDA: M.: 1:500

- A1 Nadstrešnica iznad putničkog prometa - ULAZ u RH
- A2 Nadstrešnica iznad teretnog prometa - ULAZ u RH
- B Nadstrešnica iznad kolne vage - ULAZ u RH
- C1 Nadstrešnica iznad putničkog prometa - IZLAZ iz RH
- C2 Nadstrešnica iznad teretnog prometa - IZLAZ iz RH
- D Nadstrešnica iznad kolne vage - IZLAZ iz RH


- 1a Zgrada graničnih službi - P+K - ULAZ u RH
- 1b Kontrola putničkog prometa - ULAZ u RH
- 1c Kontrola teretnog prometa - ULAZ u RH
- 2 Zgrada za detaljni pregled vozila - ULAZ u RH
- 3 Zgrada za smještaj tražitelja međunarodne zaštite - ULAZ u RH
- 4 Povišena platforma za pregled teretnih vozila - ULAZ u RH (Zadnja kontrola ulaza teretnih vozila)
- 4a Podizna (hidraulička) platforma - ULAZ u RH
- 5 Sanitarije za putnike - ULAZ u RH
- 6 Sanitarije za vozače teretnih vozila - ULAZ u RH
- 7 Kolna vaga - ULAZ u RH
- 8 Povišena platforma uz kolnu vagu - ULAZ u RH (Prva kontrola ulaza teretnih vozila)

- 9a Zgrada graničnih službi - IZLAZ iz RH
- 9b Kontrola putničkog prometa - IZLAZ iz RH
- 9c Kontrola teretnog prometa - IZLAZ iz RH
- 10 Povišena platforma za pregled teretnih vozila - IZLAZ iz RH (Zadnja kontrola izlaza teretnih vozila)
- 10a Podizna (hidraulička) platforma - IZLAZ iz RH
- 11 Sanitarije za vozače teretnih vozila - IZLAZ iz RH
- 12 Kolna vaga - IZLAZ iz RH
- 13 Povišena platforma uz kolnu vagu - IZLAZ iz RH (Prva kontrola ulaza teretnih vozila)

- I Kontrolna kabina policije
- II Kontrolna kabina carine
- P Parkiralište za osobna vozila
- Pk Parkiralište za kamiona za fitopatološki pregled

- S Prostor za kontejnere za smeće
- STS Stupna trafostanica (niskonaponska)
- DEA Diesel električni agregat
- Z Jarboli za zastave (2 kom)
- Bor Temelj za bor
- A Temelj i antena (antenski stup)
- V Vodosprema (rezervoar za vodu)


IPZ - NISKOGRADNJA d.o.o.		INVESTITOR: MINISTARSTVO FINANCIJA		ZOP: 1045/17	
ZA PROJEKTIRANJE, GRAĐENJE I NADZOR		KATASTRALNA S. ZAGREB		TD: 1045/17-GP-PP	
10000 Zagreb, ulica Petra Preradovića 10		LOKACIJA: K.o. Donji Brat, k.č. 1511, 939, 938, 937, 936, 508, 489, 488, 490, 484, 482, 1509, 475, 483, 485, 474, 486, 151, 487 i 150		DATUM: 09.2017.	
e-mail: ipz@niskogradnja.hr		GLAVNI PROJEKT, GRAĐEVINSKI PROJEKT		MAJ: 1:500	
www.ipz-niskogradnja.hr		PROJEKT: PROJEKT GRAĐEVINE PROMETNIH POVRŠNA S POVRŠINSKOM ODGOVORNOSTI		NACRT: 40	
PROJEKTANT: BRANKO KUPREČIĆ, dipl.ing. grad.		SITUACIJA - PROMETNO RJEŠENJE			
PROJEKTANT: Branko Kuprečić, NiskoGradnja d.o.o.					
PROJEKTANT: Dvaletni inženjer arhitekture					
SURADNIK: ANA ČUDINA, maing. arh.					

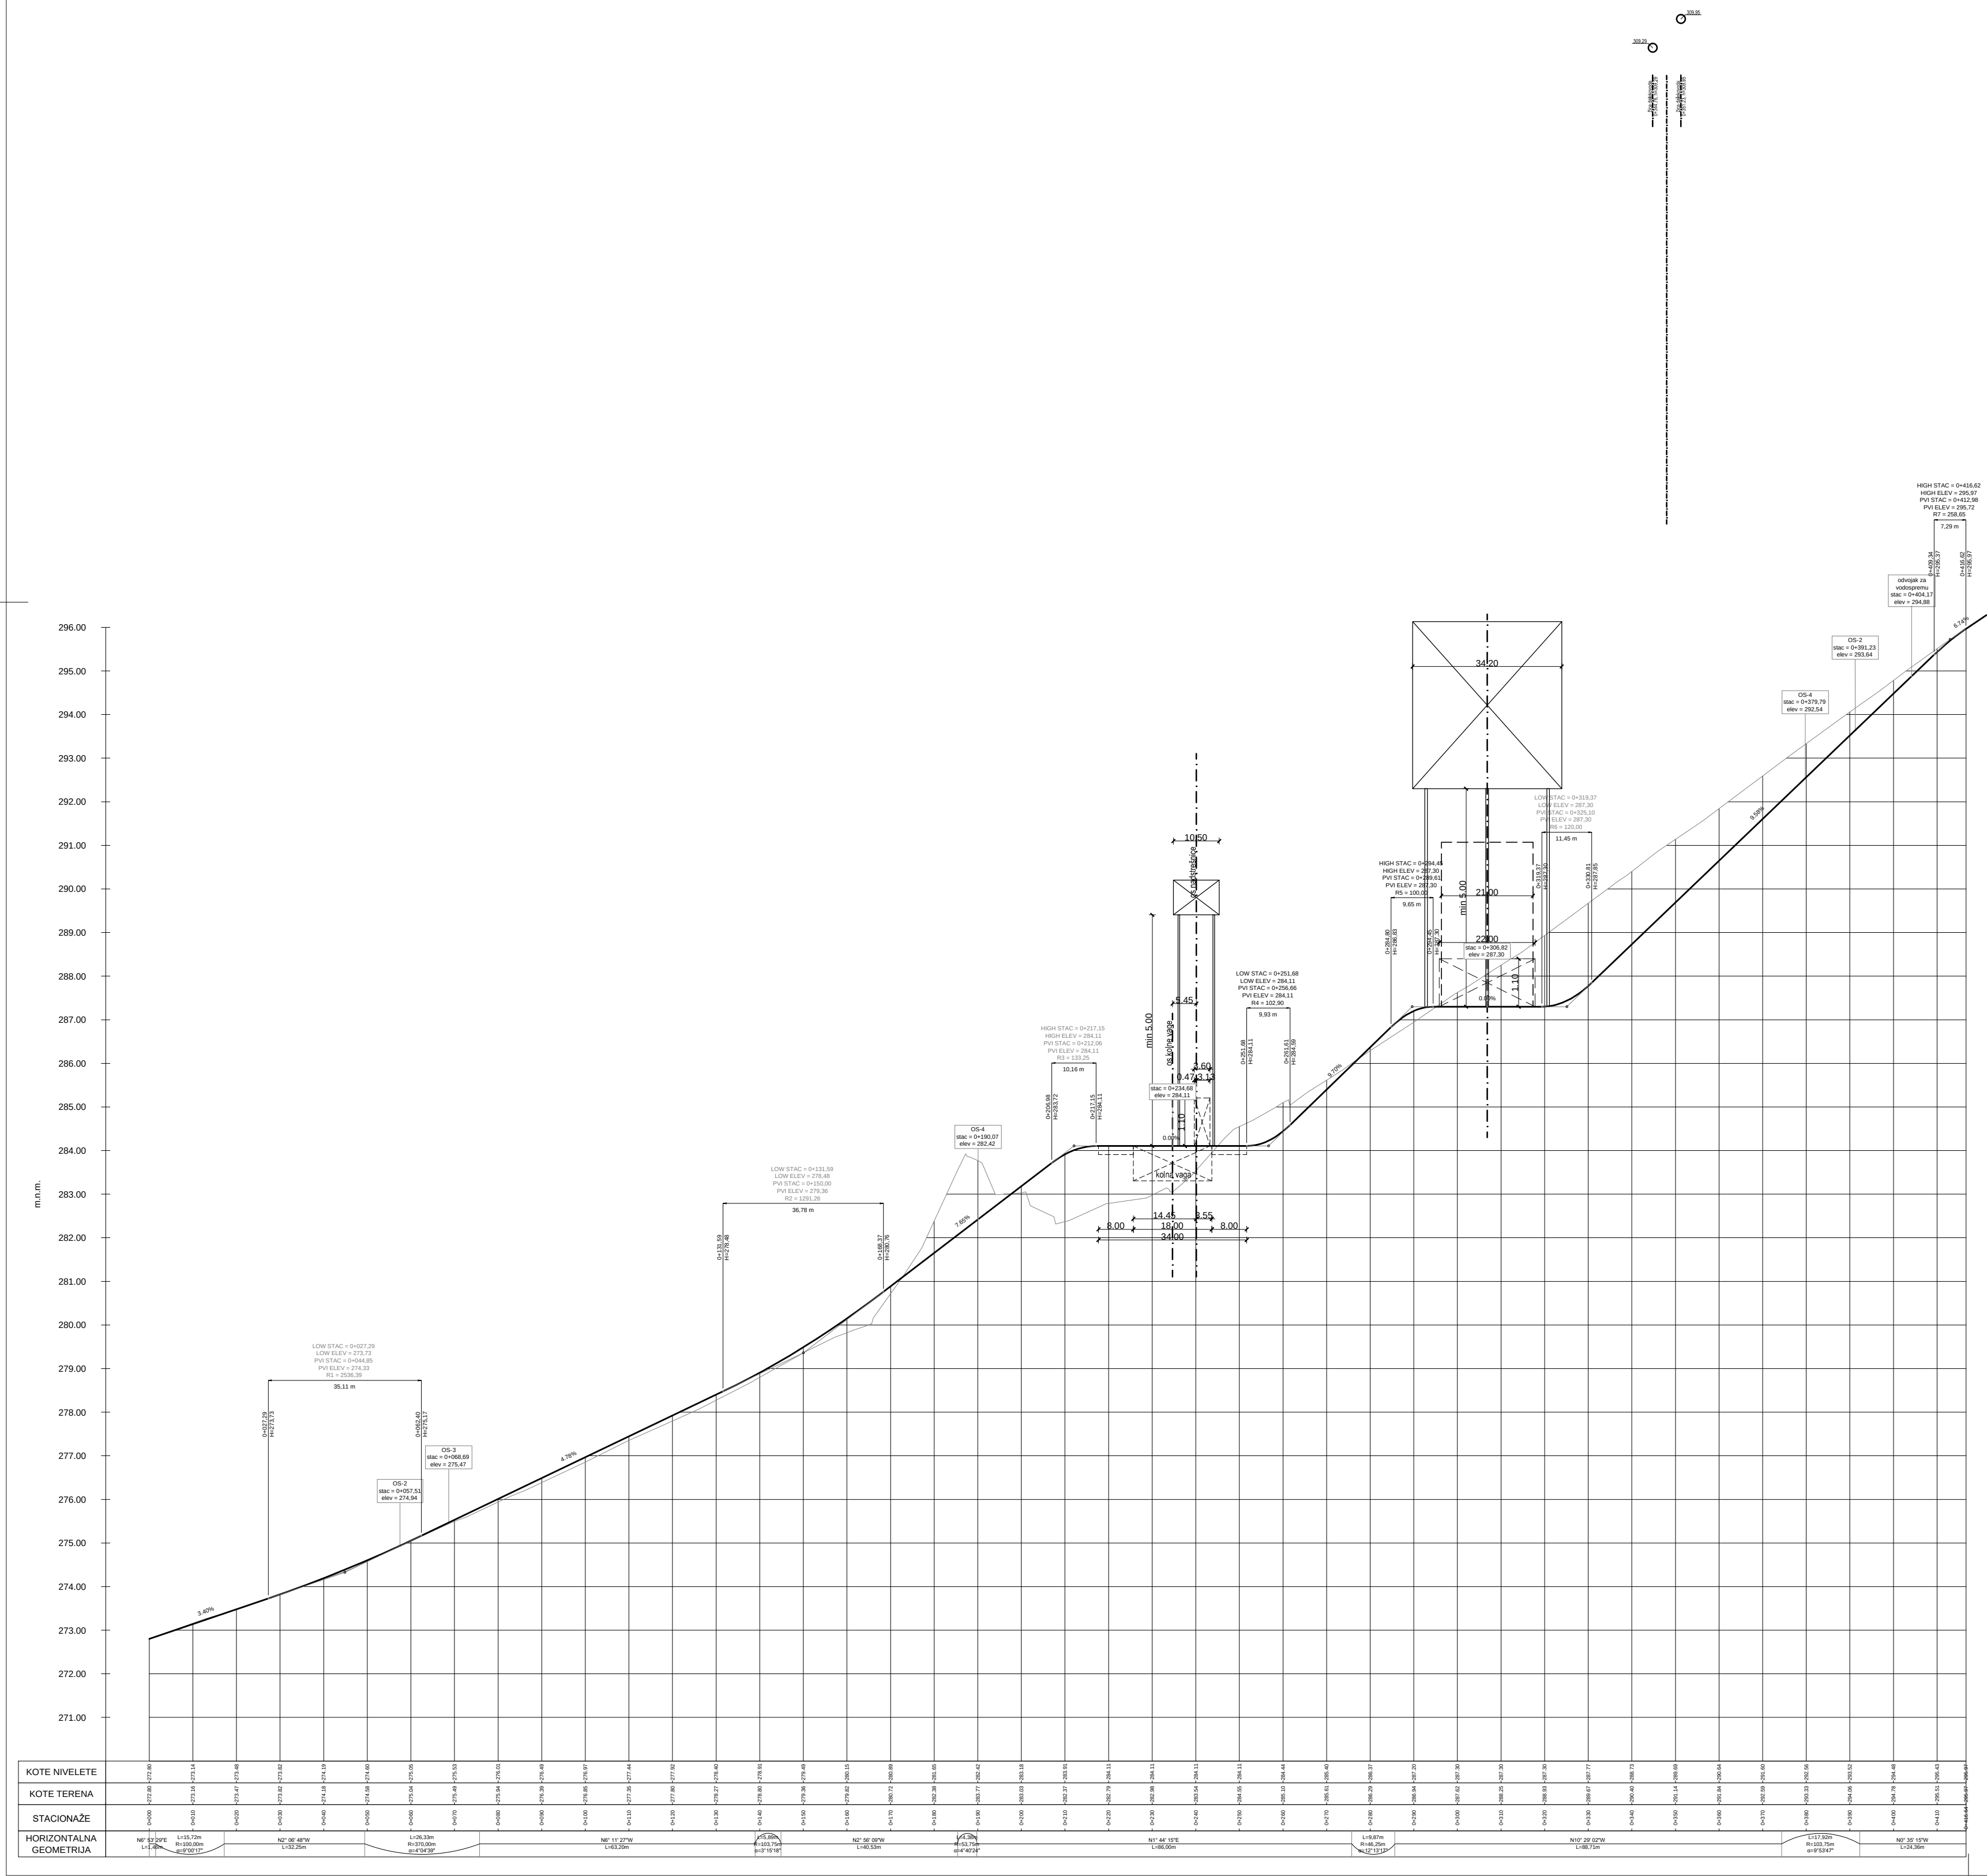

UZDUŽNI PROFIL - os 1
M::1:1000/100


IPZ NISKOGRAĐNJA d.o.o.	INVESTITOR: MINISTARSTVO FINANCIJA Kataničeva 5, Zagreb		ZOP: 1045/17
	GRAĐEVINA: STALNI GRANIČNI PRIJELAZ ZA MEĐUNARODNI PROMET PUTNIKA I ROBA U CESTOVNOM PROMETU GORNJI BRGAT		TD: 1045/17-GP-PF
GLAVNI PROJEKTANT:	BRANKO KUREČIĆ, dipl.ing. grad.	RAZINA: RAZINA 1	DATUM: 09.2017.
PROJEKTANT:	BRANKO KUREČIĆ, dipl.ing. grad.	PROJEKT: PROJEKT IZGRADNJE PROMETNIH POVRŠINA S POVRŠINSKOM ODVODNOM STALNOG GRANIČNOG PRIJELAZA ZA MEĐUNARODNI PROMET PUTNIKA I ROBA U CESTOVNOM PROMETU GORNJI BRGAT	MAJ: 1:1000/100
SURADNIK:	ANA ČUDINA, mag.ing. arh.	UZDUŽNI PROFIL - os 1	NAČRT: 10

POPREČNI PROFIL 0+140.00 (os 1)
M::1:200

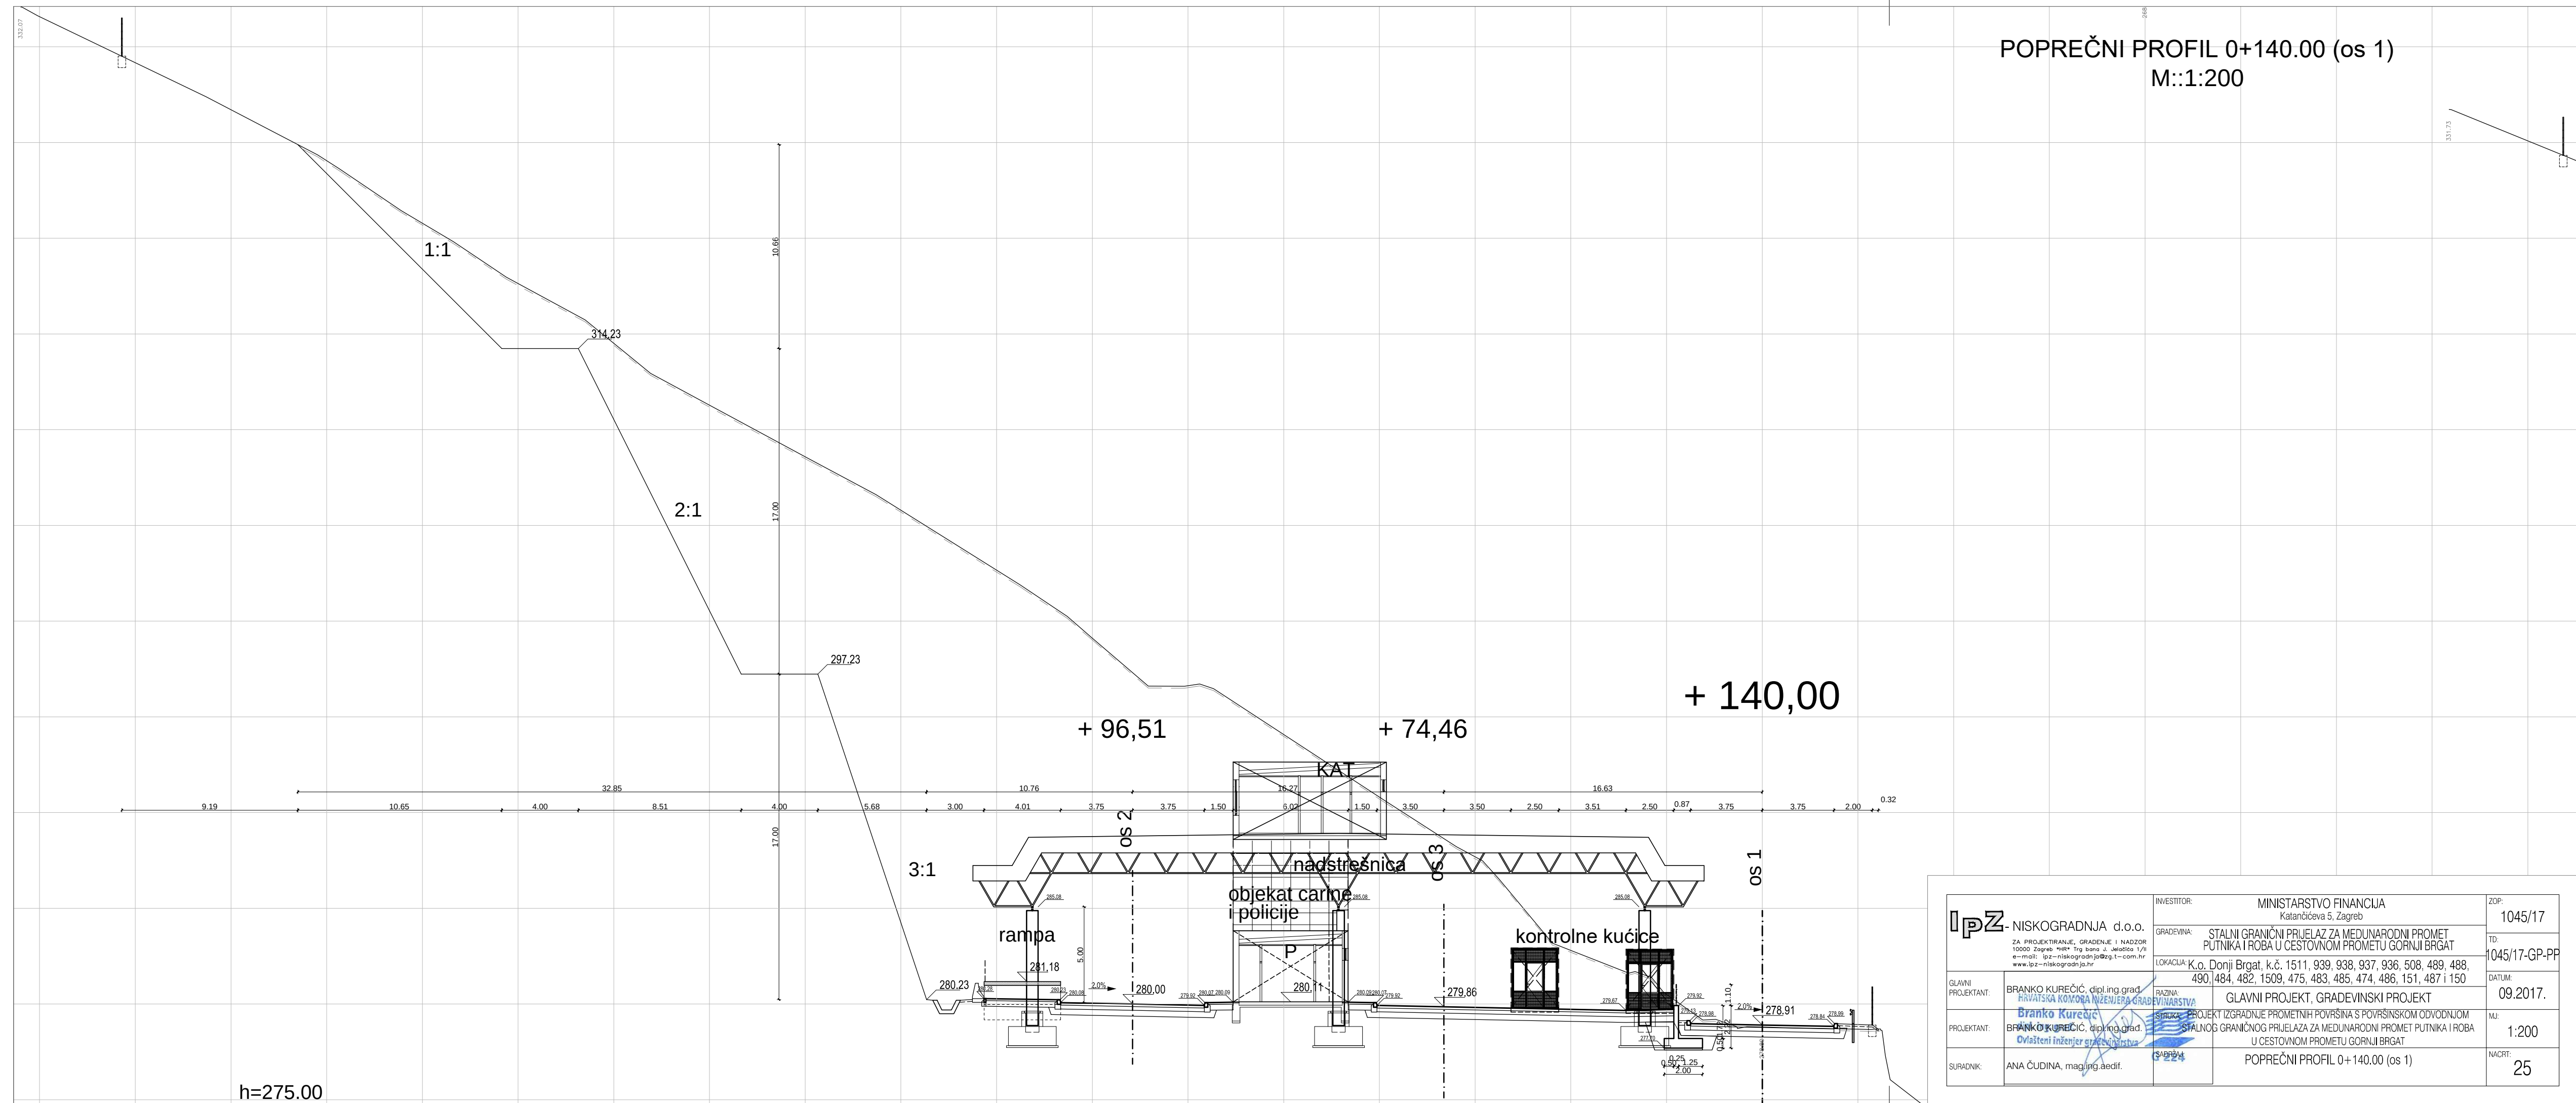


 IPZ - NISKOGRADNJA d.o.o. 10000 PROJEKTIRANJE, GRAĐENJE I NADZOR ZAPOSLENI 2468 • Trg bana J. Jelčića 1/II e-mail: ipz-niskogradnja@zg.t-com.hr www.ipz-niskogradnja.hr		INVESTITOR:	MINISTARSTVO FINANCIJA Katančičeva 5, Zagreb	ZOP:	1045/17
		GRAĐEVINA:	STALNI GRANIČNI PRIJELAZ ZA MEĐUNARODNI PROMET PUTNIKA I ROBA U CESTOVNOM PROMETU GORNJI BRGAT	TD:	1045/17-GP-PP
GLAVNI PROJEKTANT:	BRANKO KUREČIĆ, dipl.ing.grad. HRVATSKA KOPORNA INŽENJERSKA GRADNJA <i>Branko Kurečić</i>	LOKACIJA:	K.o. Donji Brgat, k.č. 1511, 939, 938, 937, 936, 508, 489, 488, 490, 484, 482, 1509, 475, 483, 485, 474, 486, 151, 487 i 150	DATUM:	09.2017.
PROJEKTANT:	BRANKO KUREČIĆ, dipl.ing.grad. <i>Ovlašteni inženjer arhitekture</i>	RAZINA POSREDOVANJE:	GLAVNI PROJEKT, GRAĐEVINSKI PROJEKT	MJ:	1:200
SURADNIK:	ANA ČUDINA, mag.ing.aedif.	SADRŽAJ:	POPREČNI PROFIL 0+140.00 (os 1)	NACRT:	25

POPREČNI PROFIL 0+200.00 (os 1)
M::1:200

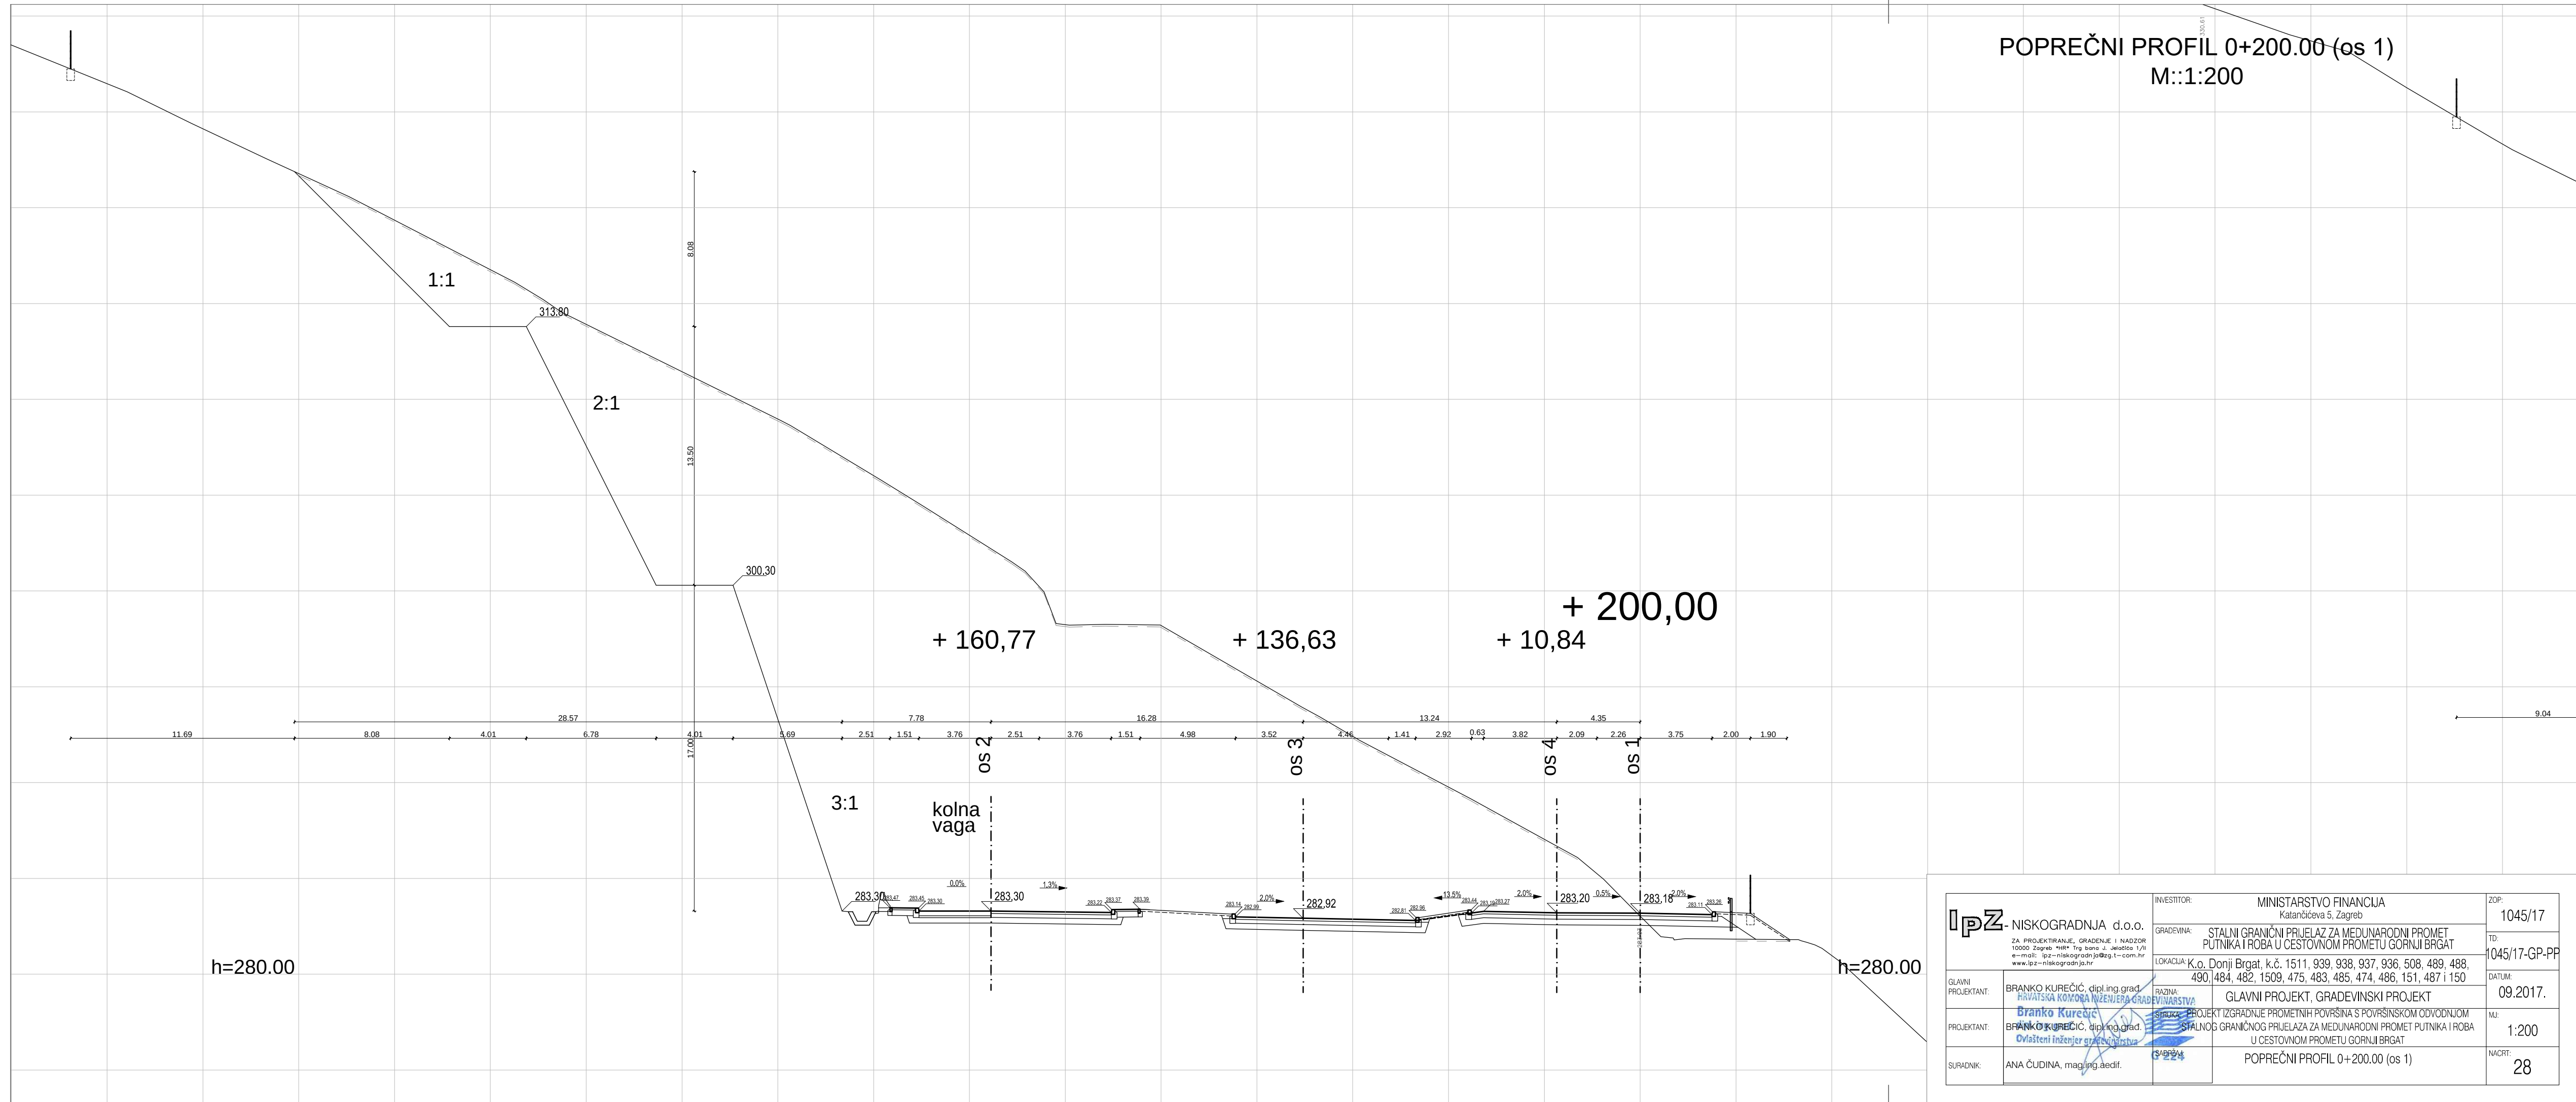



POPREČNI PROFIL 0+240.00 (os 1)
M::1:200

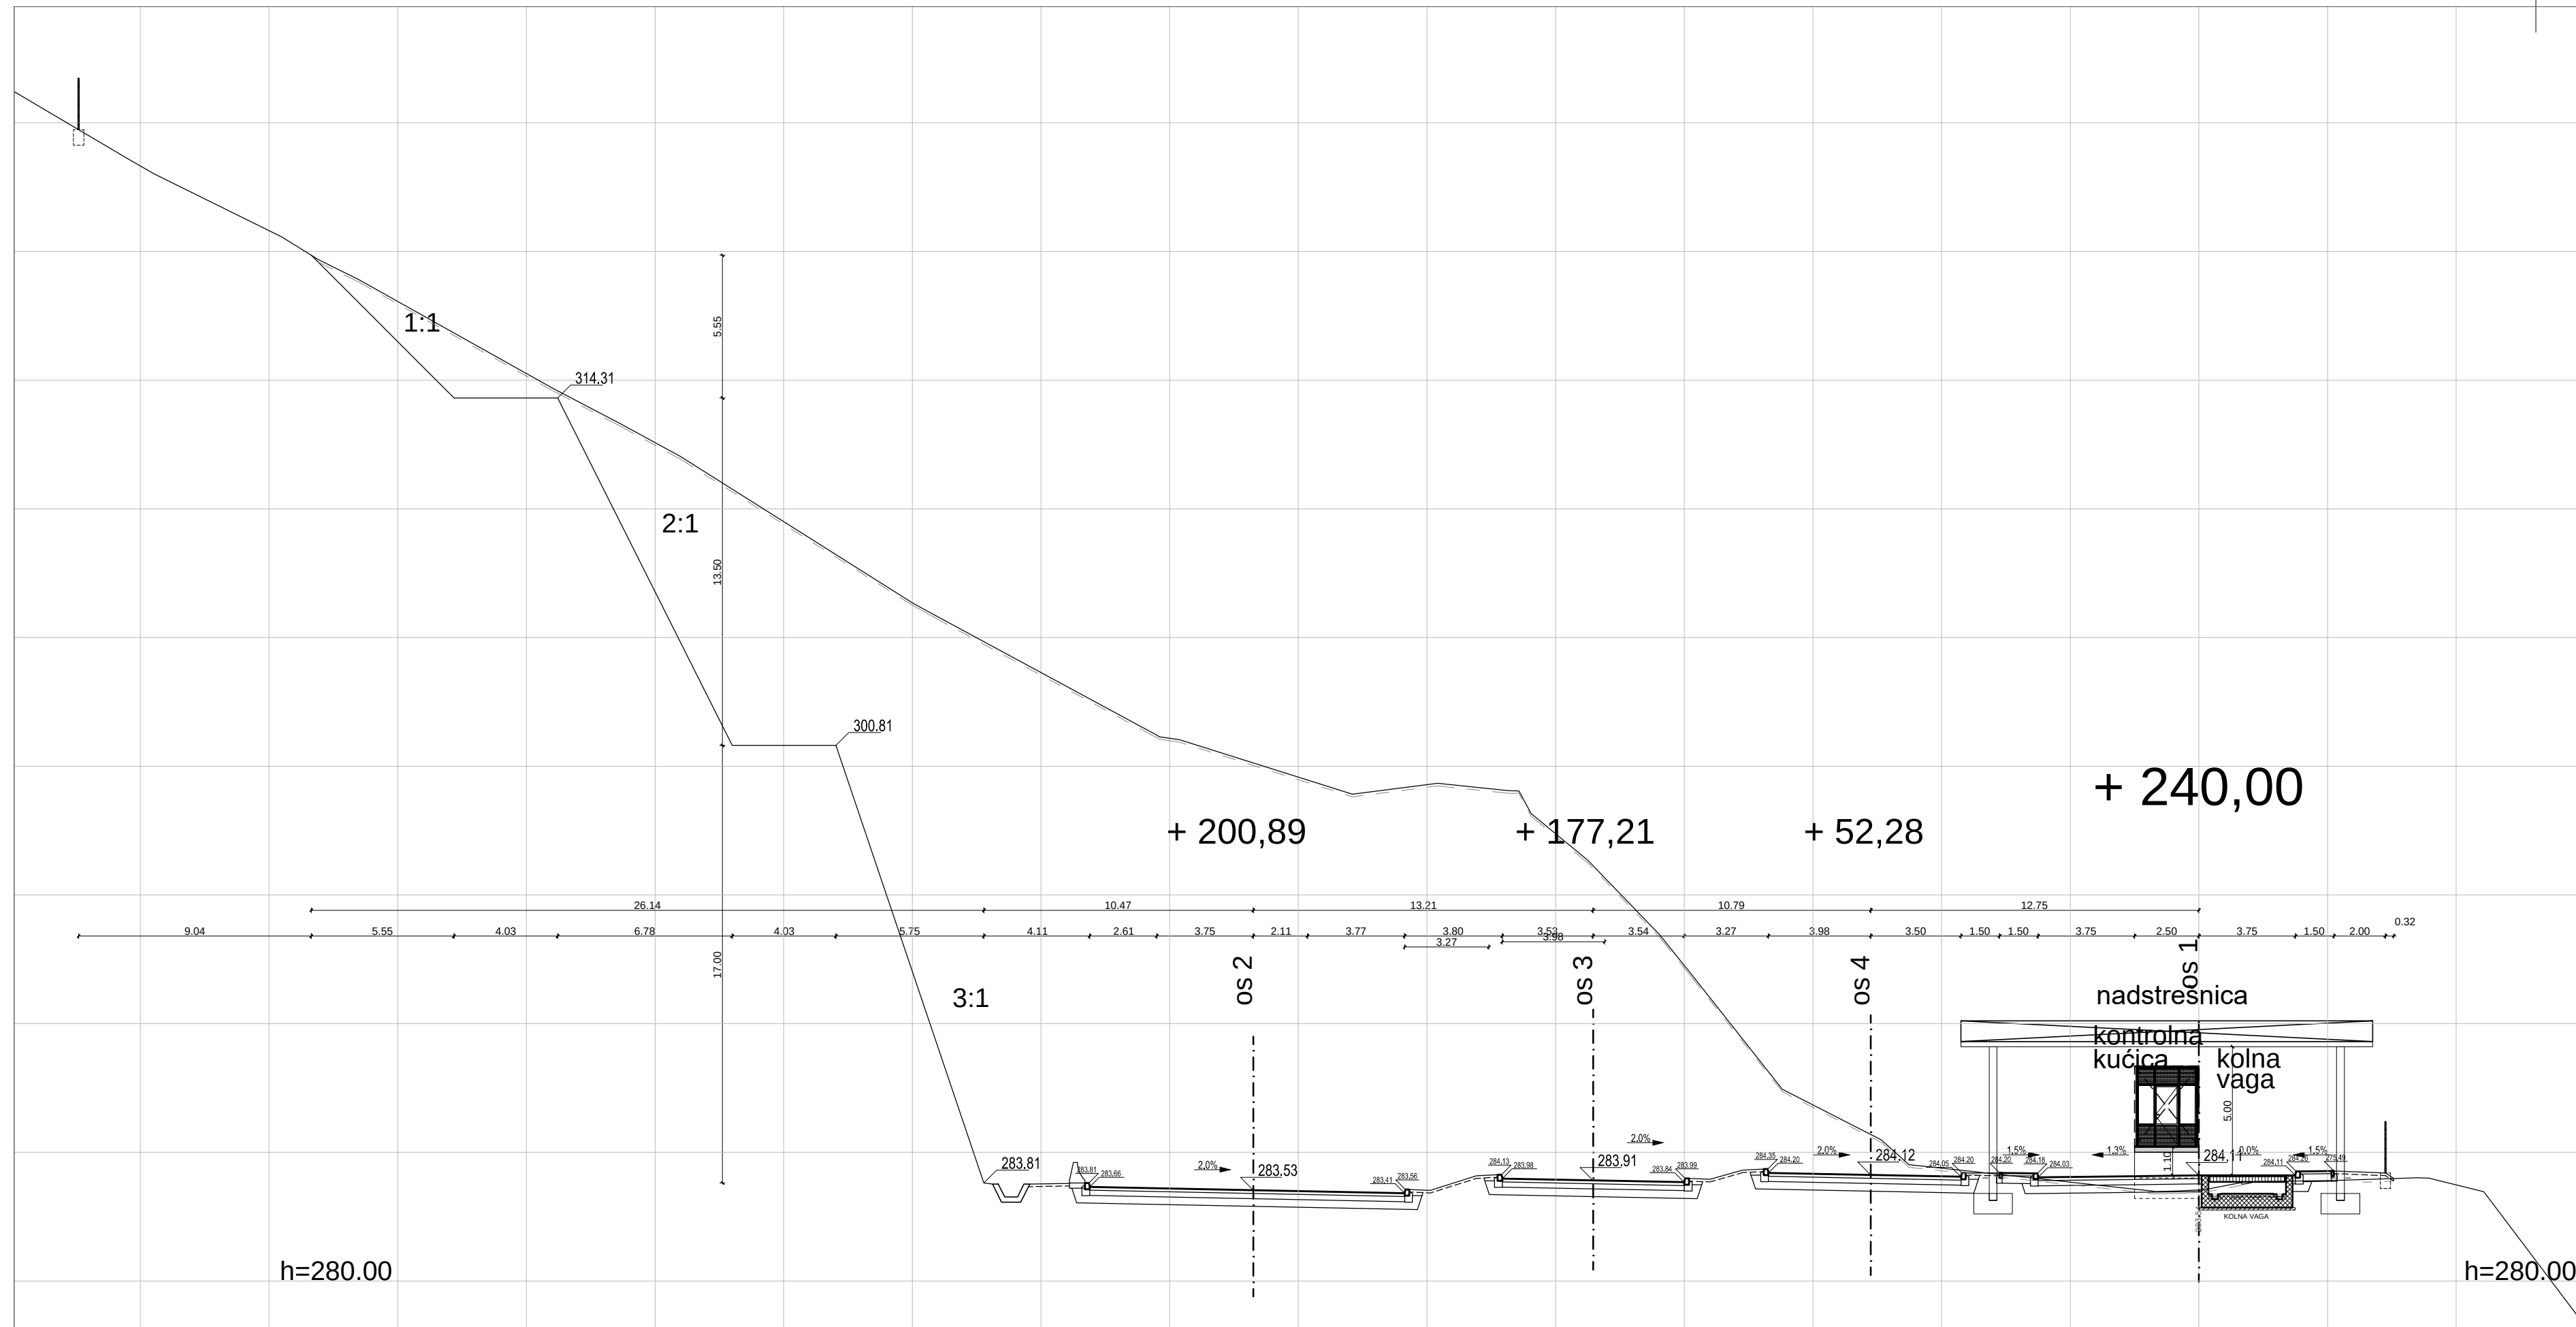


 IPZ - NISKOGRADNJA d.o.o. ZA PROJEKTIRANJE, GRAĐENJE I NADZOR 10000 Zagreb • HR • Trg bana J. Jelčića 1/II e-mail: ipz-niskogradnja@zg.t-com.hr www.ipz-niskogradnja.hr		INVESTITOR:	MINISTARSTVO FINANCIJA Katančićeva 5, Zagreb	ZOP:	1045/17
		GRAĐEVINA:	STALNI GRANIČNI PRIJELAZ ZA MEĐUNARODNI PROMET PUTNIKA I ROBA U CESTOVNOM PROMETU GORNJI BRGAT	TD:	1045/17-GP-PP
GLAVNI PROJEKTANT:	BRANKO KUREČIĆ, dipl.ing.građ. Hrvatska Komora Inženjera Građevinarstva Branko Kurečić Ovlašten inženjer građevinarstva	RAZINA:	GLAVNI PROJEKT, GRAĐEVINSKI PROJEKT	DATUM:	09.2017.
PROJEKTANT:	BRANKO KUREČIĆ, dipl.ing.građ. Ovlašten inženjer građevinarstva	SRUČKA:	PROJEKT IZGRADNJE PROMETNIH POVRŠINA S POVRŠINSKOM ODVOĐNJOM STALNOG GRANIČNOG PRIJELAZA ZA MEĐUNARODNI PROMET PUTNIKA I ROBA U CESTOVNOM PROMETU GORNJI BRGAT	MJ:	1:200
SURADNIK:	ANA ČUDINA, mag.ing.aedif.	SADRŽAJ:	POPREČNI PROFIL 0+240,00 (os 1)	NACRT:	30

POPREČNI PROFIL 0+320.00 (os 1)
M::1:200

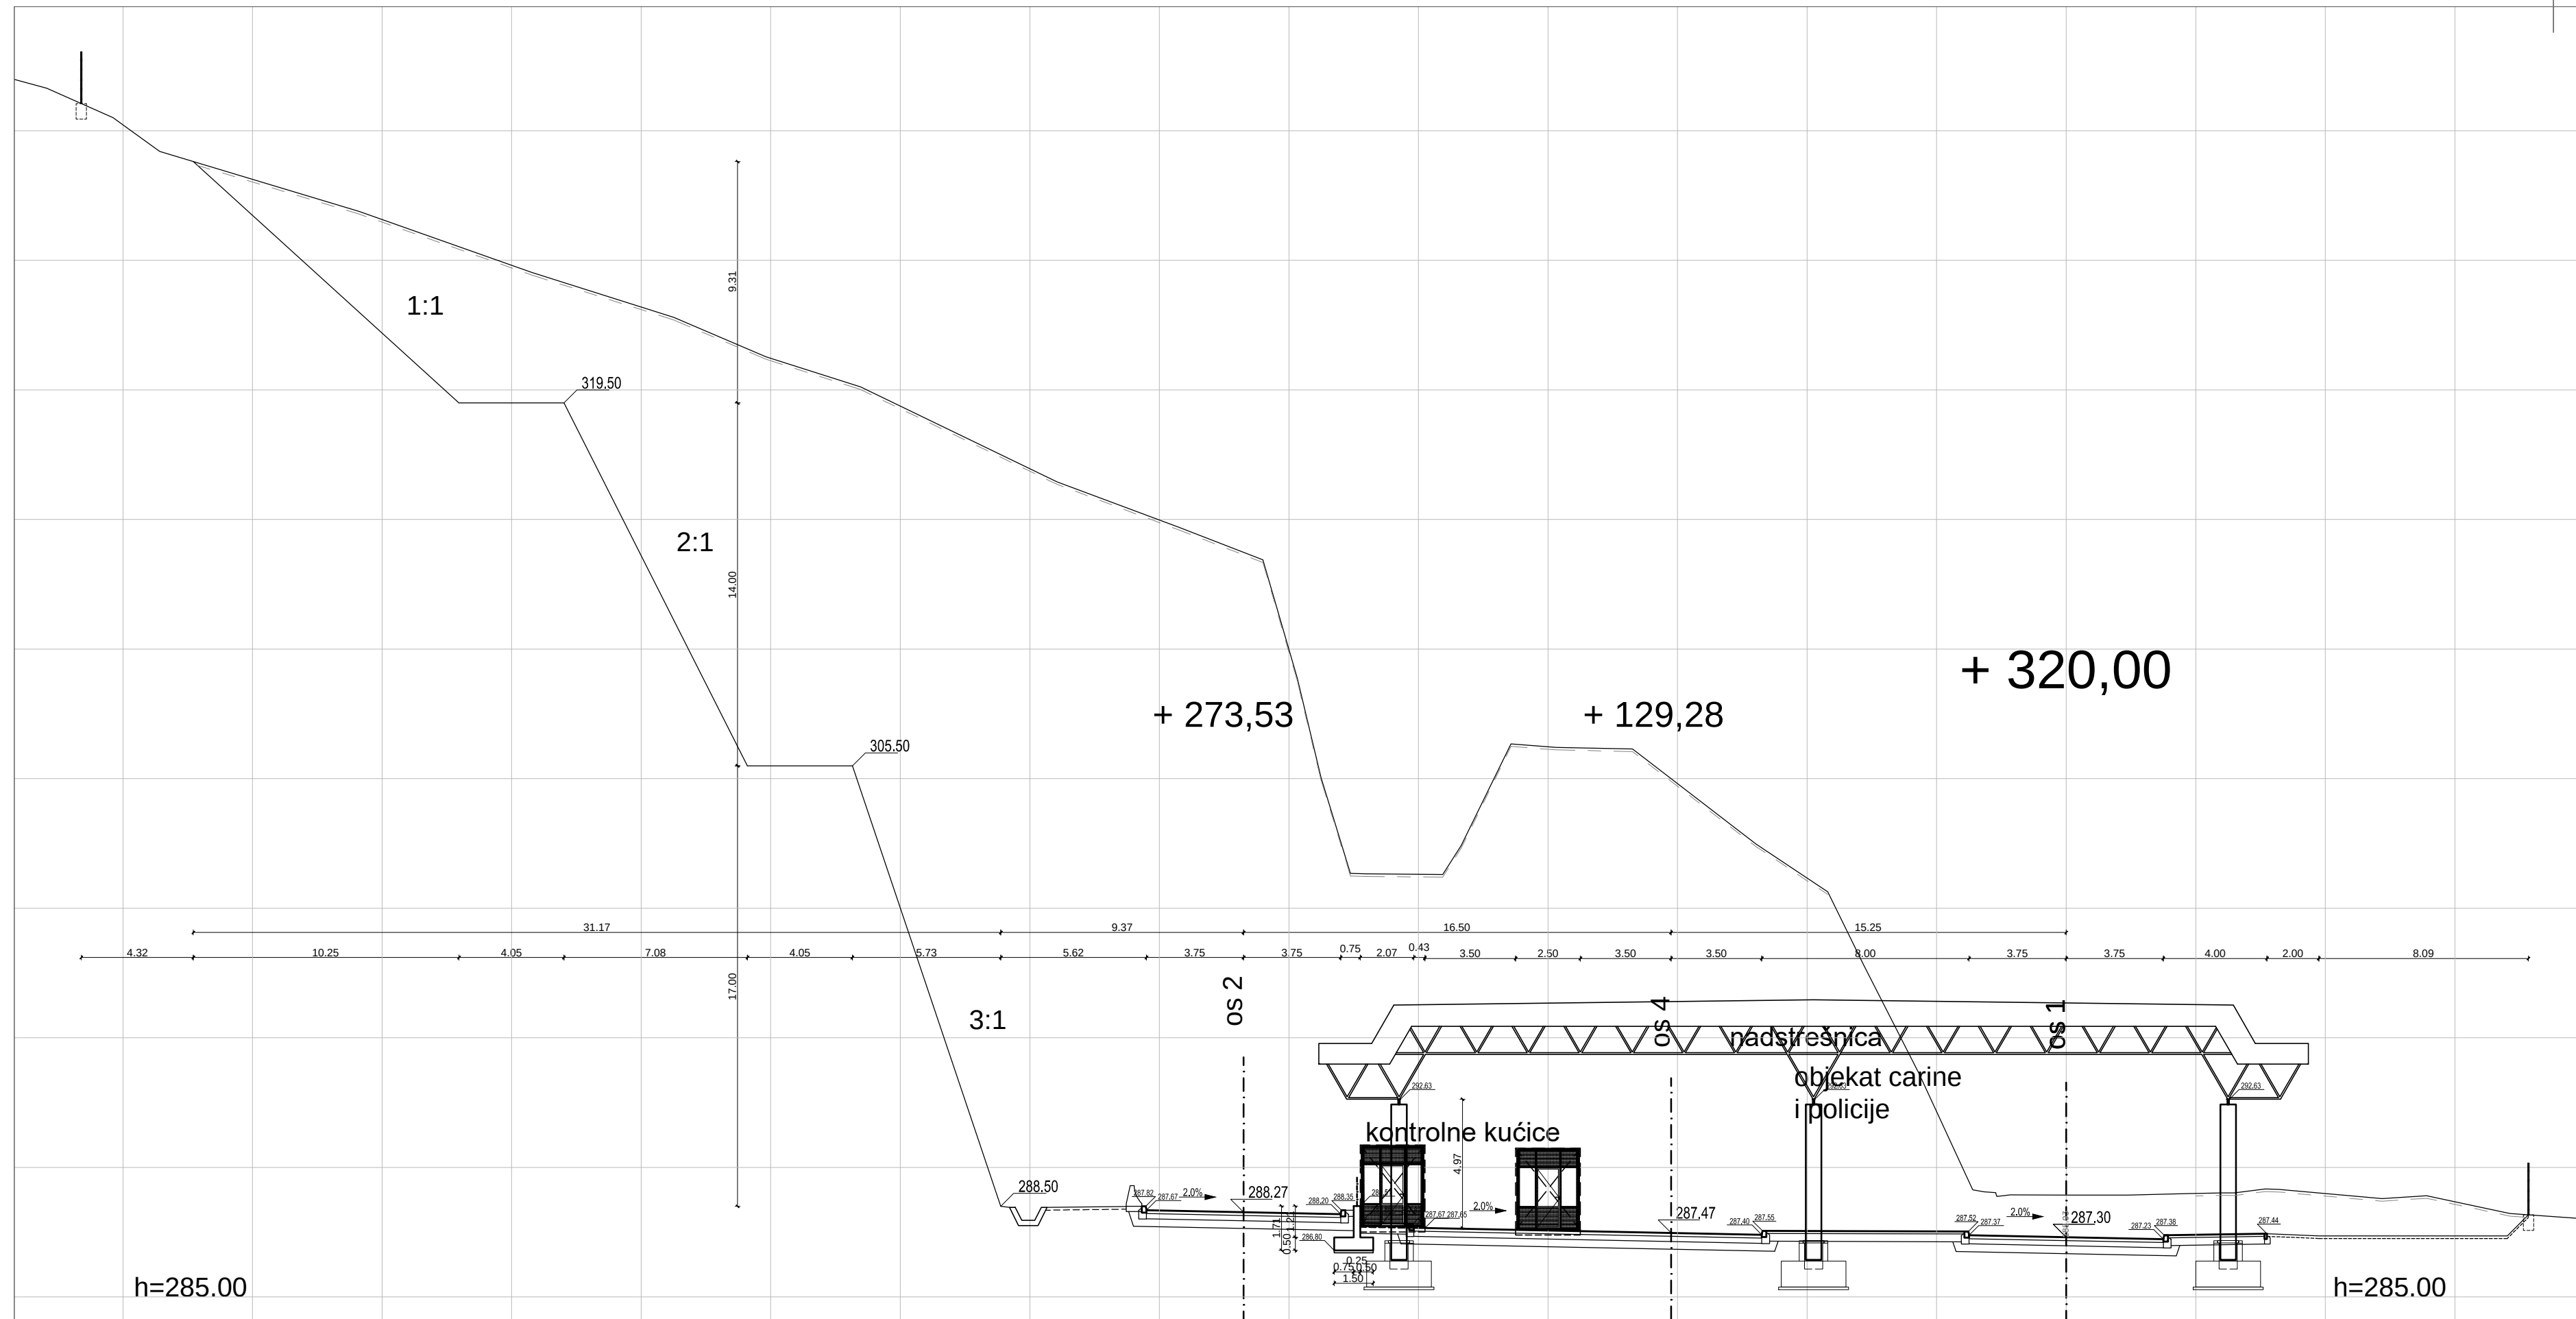

  IPZ - NISKOGRADNJA d.o.o. ZA PROJEKTIRANJE, GRAĐENJE I NADZOR 10000 Zagreb, HR* Trg bana J. Jelenc 1/1 e-mail: ipz-niskogradnja.hr@gmail.com www.ipz-niskogradnja.hr		INVESTITOR:	MINISTARSTVO FINANCIJA Katančičeva 5, Zagreb	ZOP:	1045/17
		GRAĐEVINA:	STALNI GRANIČNI PRIJELAZ ZA MEĐUNARODNI PROMET PUTNIKA I ROBA U CESTOVNOM PROMETU GORNJI BRGAT	TD:	1045/17-GP-PP
		LOKACIJA:	K.o. Donji Brgat, k.č. 1511, 939, 938, 937, 936, 508, 489, 488, 490, 484, 482, 1509, 475, 483, 485, 474, 486, 151, 487 i 150	DATUM:	09.2017.
GLAVNI PROJEKTANT:	BRANKO KUREČIĆ, dipl.ing.građ. <i>Branko Kurečić</i> Ovlašteni inženjer građevinstva	RAZINA:	GLAVNI PROJEKT, GRAĐEVINSKI PROJEKT	MAJ:	1:200
PROJEKTANT:	BRANKO KUREČIĆ, dipl.ing.građ. <i>Branko Kurečić</i> Ovlašteni inženjer građevinstva	SRUČAK:	PROJEKT IZGRADNJE PROMETNIH POVRŠINA S POVRŠINSKOM ODVODNJOM STALNOG GRANIČNOG PRIJELAZA ZA MEĐUNARODNI PROMET PUTNIKA I ROBA U CESTOVNOM PROMETU GORNJI BRGAT		
SURADNIK:	ANA ČUDINA, mag.ing.aedif.	SADRŽAJ:	POPREČNI PROFIL 0+320.00 (os 1)	NACRT:	34

gled s osi "2" (profili u smjeru okomice na os "1")

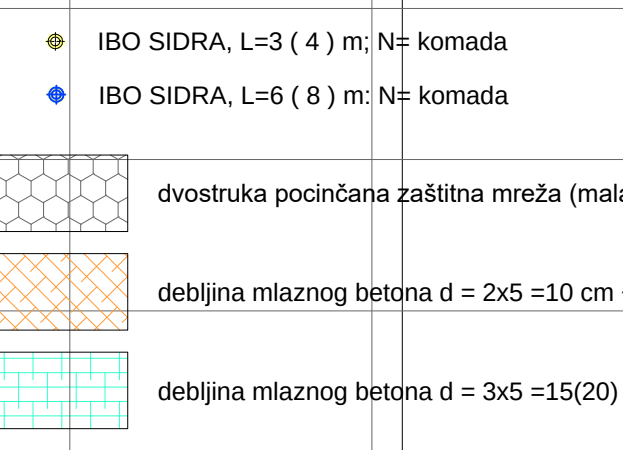[illegible]

IpZ-NISKOGRADNJA d.o.o. ZA PROJEKTIRANJE, GRAĐENJE I NADZOR 10000 Zagreb "HR" Trg bana J. Jelačića 1/II e-mail: ipz-niskogradnja@zg.t-com.hr www.ipz-niskogradnja.hr		INVESTITOR: MINISTARSTVO FINANCIJA Katančićeva 5, Zagreb	ZOP: 1045/17
		GRAĐEVINA: STALNI GRANIČNI PRIJELAZ ZA MEĐUNARODNI PROMET PUTNIKA I ROBA U CESTOVNOM PROMETU GORNJI BRGAT	TD: 1045/17-GP-GP
GLAVNI PROJEKTANT: BRANKO KUREČIĆ dipl.ing.građ.	RAZINA: GLAVNI PROJEKT, GRAĐEVINSKI PROJEKT	LOKACIJA: K.o. Donji Brgat, k.č. 1511, 939, 938, 937, 936, 508, 489, 488, 490, 484, 482, 1509, 475, 483, 485, 474, 486, 151, 487 i 150	DATUM: 9. 2017.
PROJEKTANT: BORIS KREŠIĆ dipl.ing.građ.	STRUKA: GEOTEHNIČKI PROJEKT IZGRADNJE ZAŠTITE POKOSA ZASJEKA		MJ.: 1:200
SURADNIK: ANA ČUDINA mag.ing.aedif.	SADRŽAJ: POPREČNI PRESJEK ZAŠTITE POKOSA ZASJEKA a)		NACRT: 9

POPREČNI PRESJEK
ZAŠTITE POKOSA ZASJEKA a)
mjerilo: 1:100

POKOS 3: "III" etaža (najgornja etaža)

- površinski trošni sloj
- stabilan nagib pokosa 1:1
- dvostruke pocinčane mreže pojačane okomitim užetima i pridržane sidrima dužine 1.0 (2.0) m

- ZAŠTITA OD ODRONA DVOSTRUKOM TEŠKO POCINČANOM MREŽOM OD DVOSTRUKO UVIJENE ŽICE Ø3mm
- fina mreža male čvrstoće pridržava sitno kamenje veličine tucanika
 - čvrsta mreža ojačana čeličnim užadima (sajla) usidrenim pridržava krupno kamenje otvor okna cca. 8x10 cm
 - sidrenje na na vrhu pocinčanim sidrima RA Ø20mm s kukom za sajlu Ø12mm na razmaku 1,0-2,0m, dubine sidrenja 0,5m
 - fiksiranje pokosa pocinčanim sidrima RAØ12mm, podložnom pločicom i vijkom, raster 3x3m, dubina sidrenja 1.0(2,0) m
 - po potrebi lokalno pričvršćenje "U" klinovima
 - uzdužni spoj mreža pocinčanim prstenovima Ø3mm
 - na dnu sajla profila Ø12mm, a mreže se opterećuju svakih 1,0 m' bet. utezima (cca 20-25 kg)

NAPOMENA:

- tijekom iskopa po etažama pokosa 3 dobit će se uvid u sastav i kvalitetu stijenske mase
- odluke o varijantama donosi projektant uz suglasnost nadzornog inženjera i geologa koji će biti u stalnom nadzoru radi kontinuiranog davanja preporuka za izvođenje radova

VARIJANTA - 1

POKOS 2: "II" etaža (srednja etaža)

- raspucala stijena srednje čvrstoće
- stabilan nagib pokosa 2:1
- samobušea IBO sidra 32/20, L=3.0 (4.0) m, raster 2.5x2.5 m
- mlazni beton 2x5 = 10 cm + 2xQ283

VARIJANTA - 2

POKOS 2: "II" etaža (srednja etaža)

- kvalitetna stijena srednje čvrstoće
- stabilan nagib pokosa 2:1 (1:1)
- dvostruke pocinčane mreže pojačane okomitim užetima i pridržane sidrima dužine 2.0 (3.0) m

POKOS 1: "I" etaža (donja etaža)


- raspucala stijena velike čvrstoće
- stabilan nagib pokosa 3:1
- samobušea IBO sidra 32/20, L= 6.0 (8.0) m, raster 2.5x2.5 m
- mlazni beton 3x5= 15 (20) cm + 2xQ283







h=275.00

h=275.00

ipz -NISKOGRADNJA d.o.o. ZA PROJEKTIRANJE, GRAĐENJE I NADZOR 10000 Zagreb "HR" Trg bana J. Jelačića 1/II e-mail: ipz-niskogradnja@zg.t-com.hr www.ipz-niskogradnja.hr		INVESTITOR: MINISTARSTVO FINANCIJA Katančićeva 5, Zagreb	ZOP: 1045/17
GLAVNI PROJEKTANT: BRANKO KUREČIĆ dipl.ing.grad. PROJEKTANT: BORIS KREŠIĆ dipl.ing.grad. SURADNIK: ANA ČUDINA mag.ing.aedif.		GRAĐEVINA: STALNI GRANIČNI PRIJELAZ ZA MEĐUNARODNI PROMET PUTNIKA I ROBA U CESTOVNOM PROMETU GORNJI BRGAT LOKACIJA: K.o. Donji Brgat, k.č. 1511, 939, 938, 937, 936, 508, 489, 488, 490, 484, 482, 1509, 475, 483, 485, 474, 486, 151, 487 i 150 RAZINA: GLAVNI PROJEKT, GRAĐEVINSKI PROJEKT STRUKA: GEOTEHNIČKI PROJEKT IZGRADNJE ZAŠTITE POKOSA ZASJEKA SADRŽAJ: POPREČNI PRESJEK ZAŠTITE POKOSA ZASJEKA b)	TD: 1045/17-GP-GP DATUM: 9. 2017. MJ.: 1:200 NACRT: 10

POPREČNI PRESJEK
ZAŠTITE POKOSA ZASJEKA b)
mjerilo: 1:100

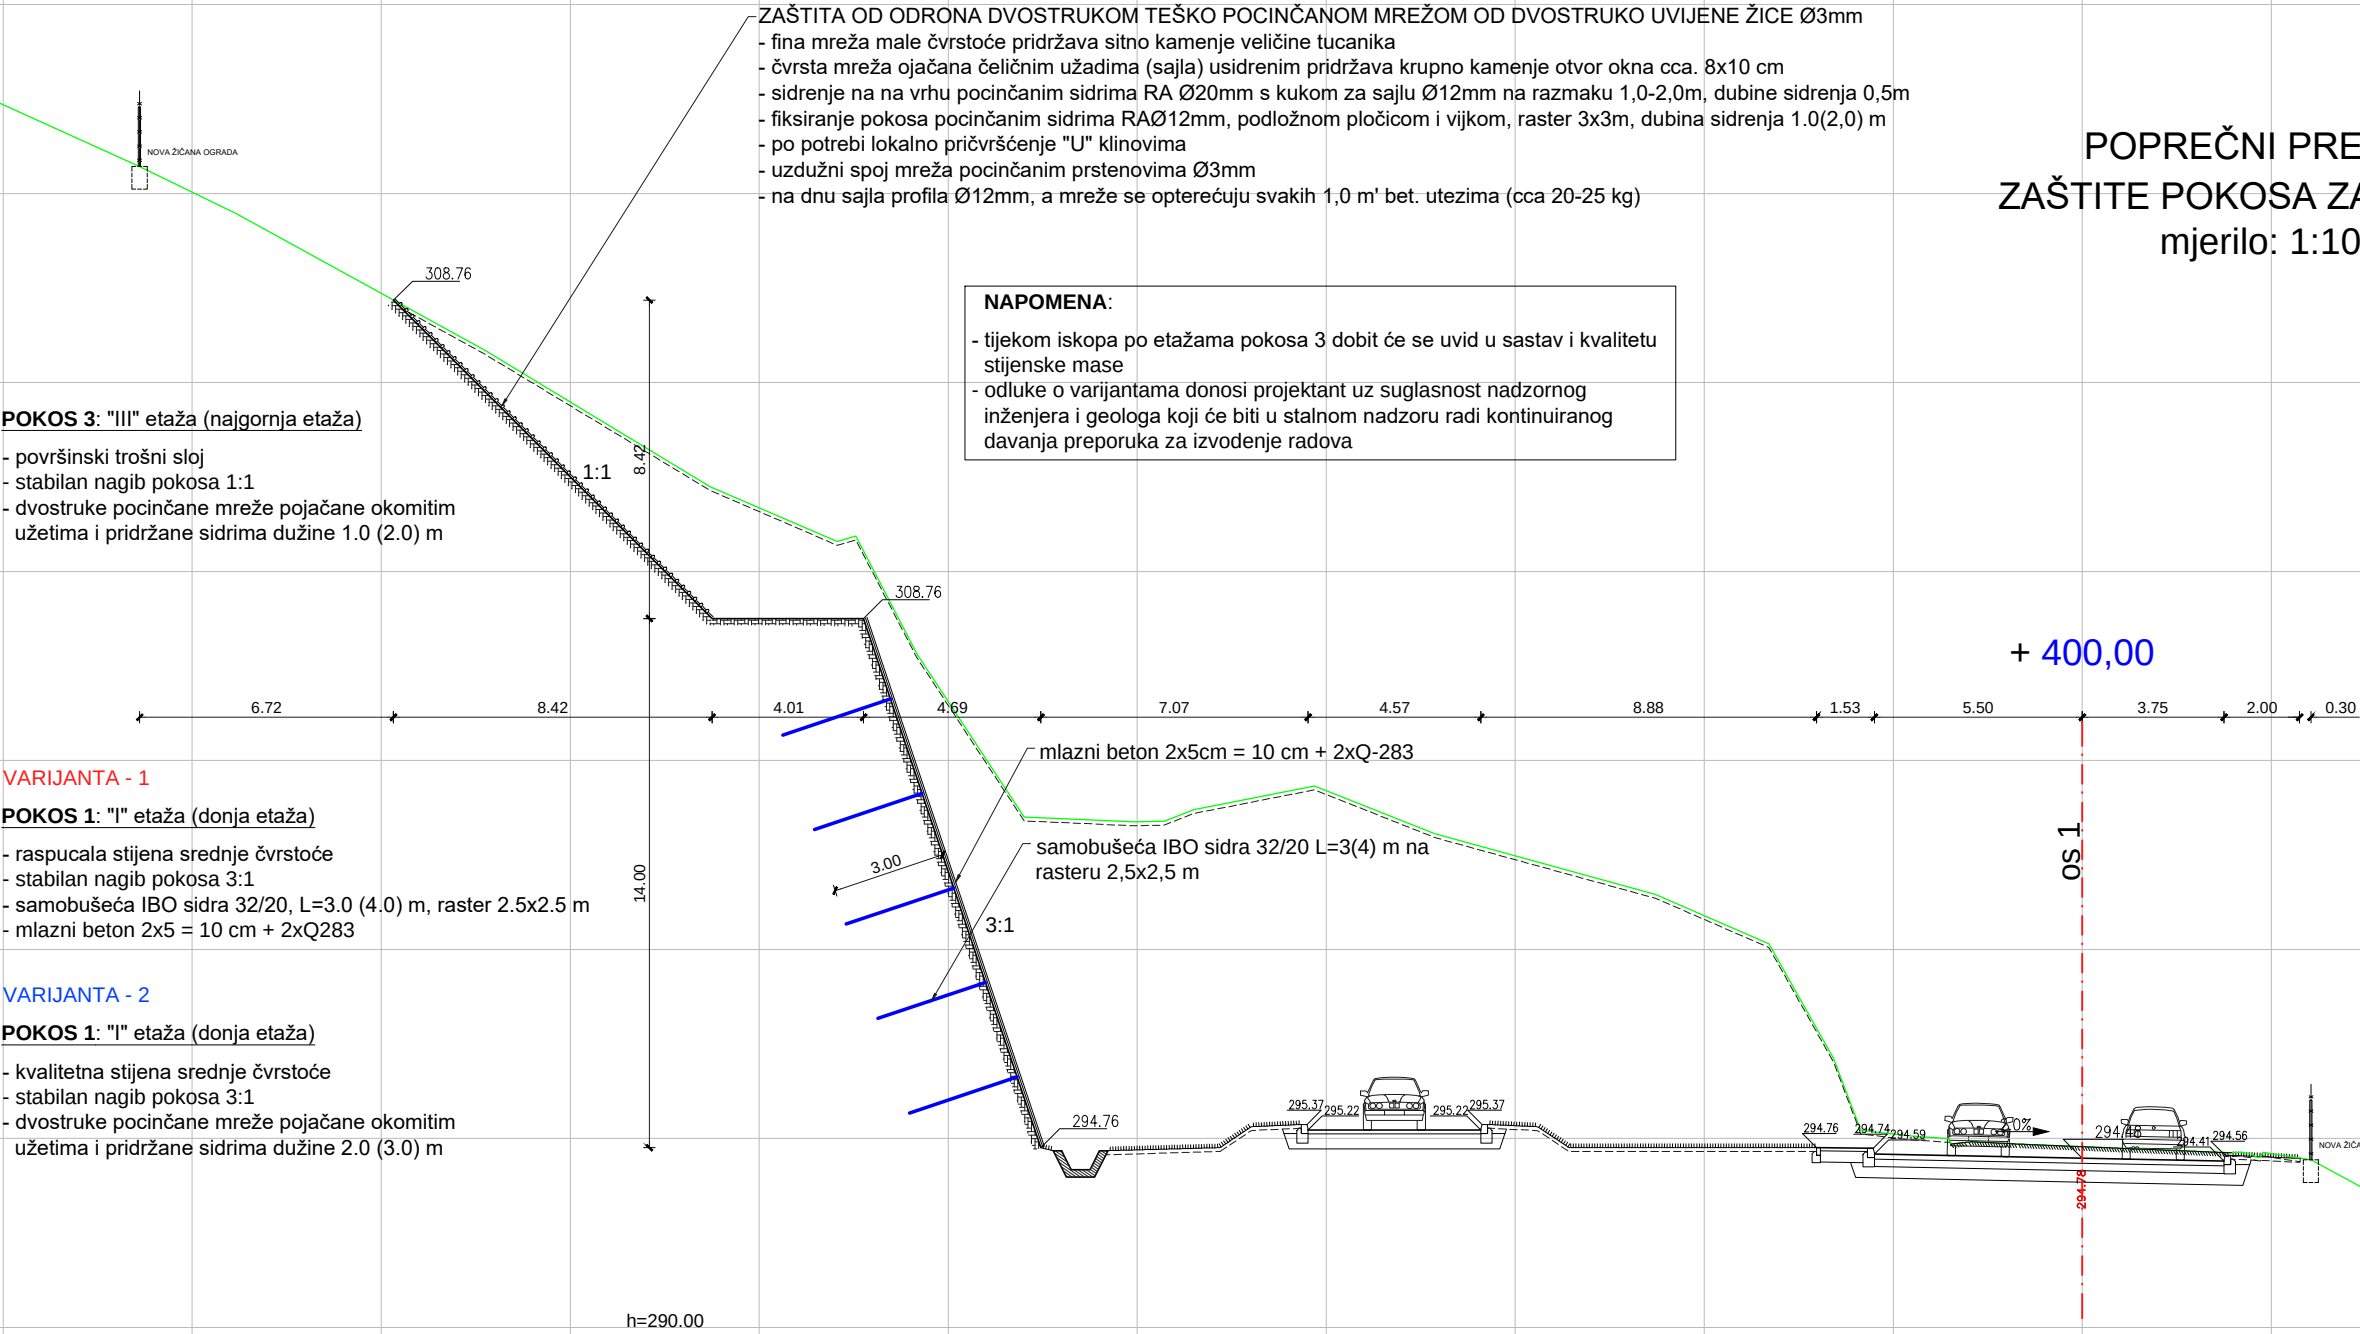

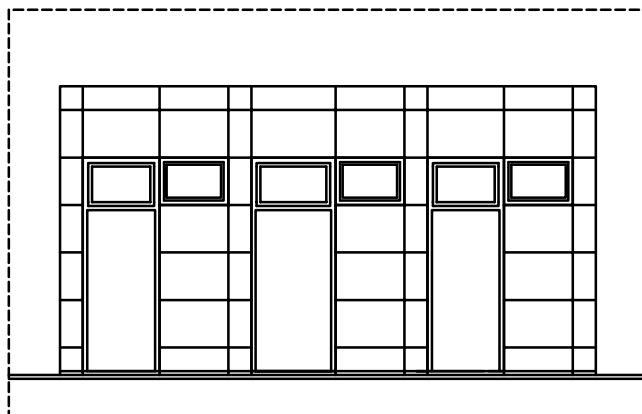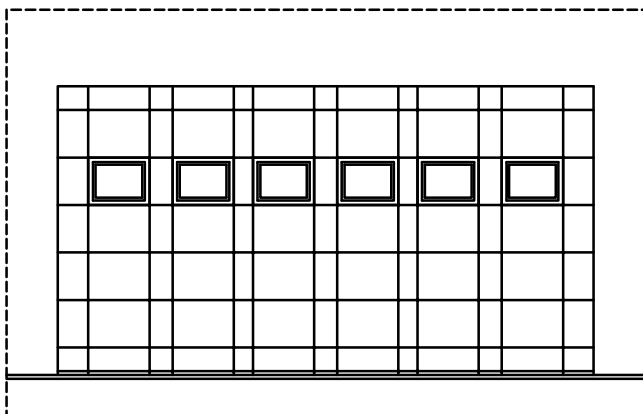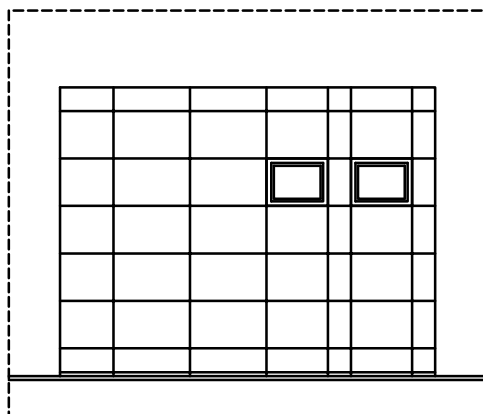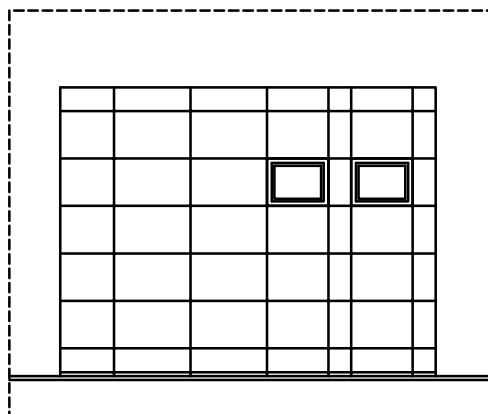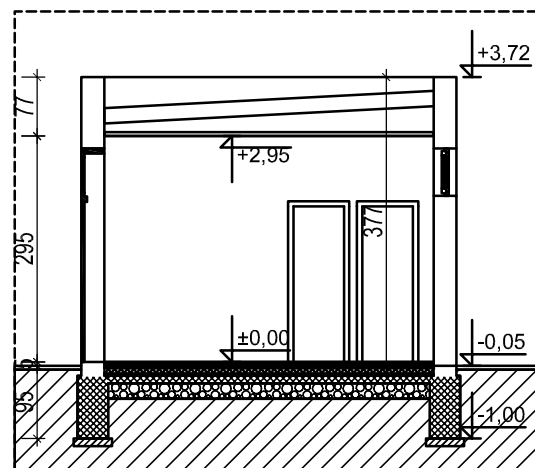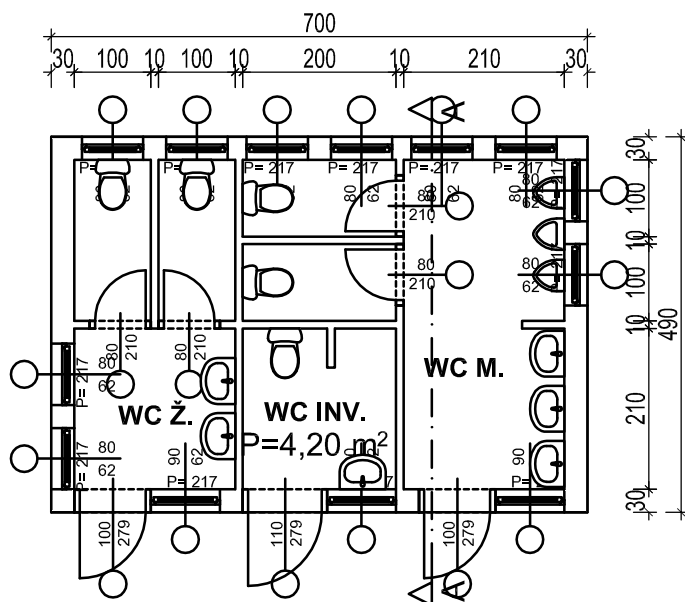

ARHITEKTURA DRVAR
d.o.o.

ZAGREB, Jamovljeva 17G
OIB 66637751977



DAVOR DRVAR
dipl.ing.arh.
OVLAŠTENI ARHITEKT
A 2925

GLAVNI PROJEKTANT:

BRANKO KUREČIĆ dipl.ing.grad.

PROJEKTANT:

DAVOR DRVAR dipl.ing.arh.

DIREKTOR:

DAVOR DRVAR dipl.ing.arh.

FAZA:

IDEJNI PROJEKT

INVESTITOR:

Republika Hrvatska, Ministarstvo financija

GRADEVINA:

5 - SANITARIJE ZA PUTNIKE

LOKACIJA:

G.P. GORNJI BRGAT

SADRŽAJ:

-TLOCRT, PRESJEK I PROČELJA

TD i ZOP:

AD-38/2017
1045/17

DATUM:


04/2017

MJERILO:



1:100

NACRT:





1

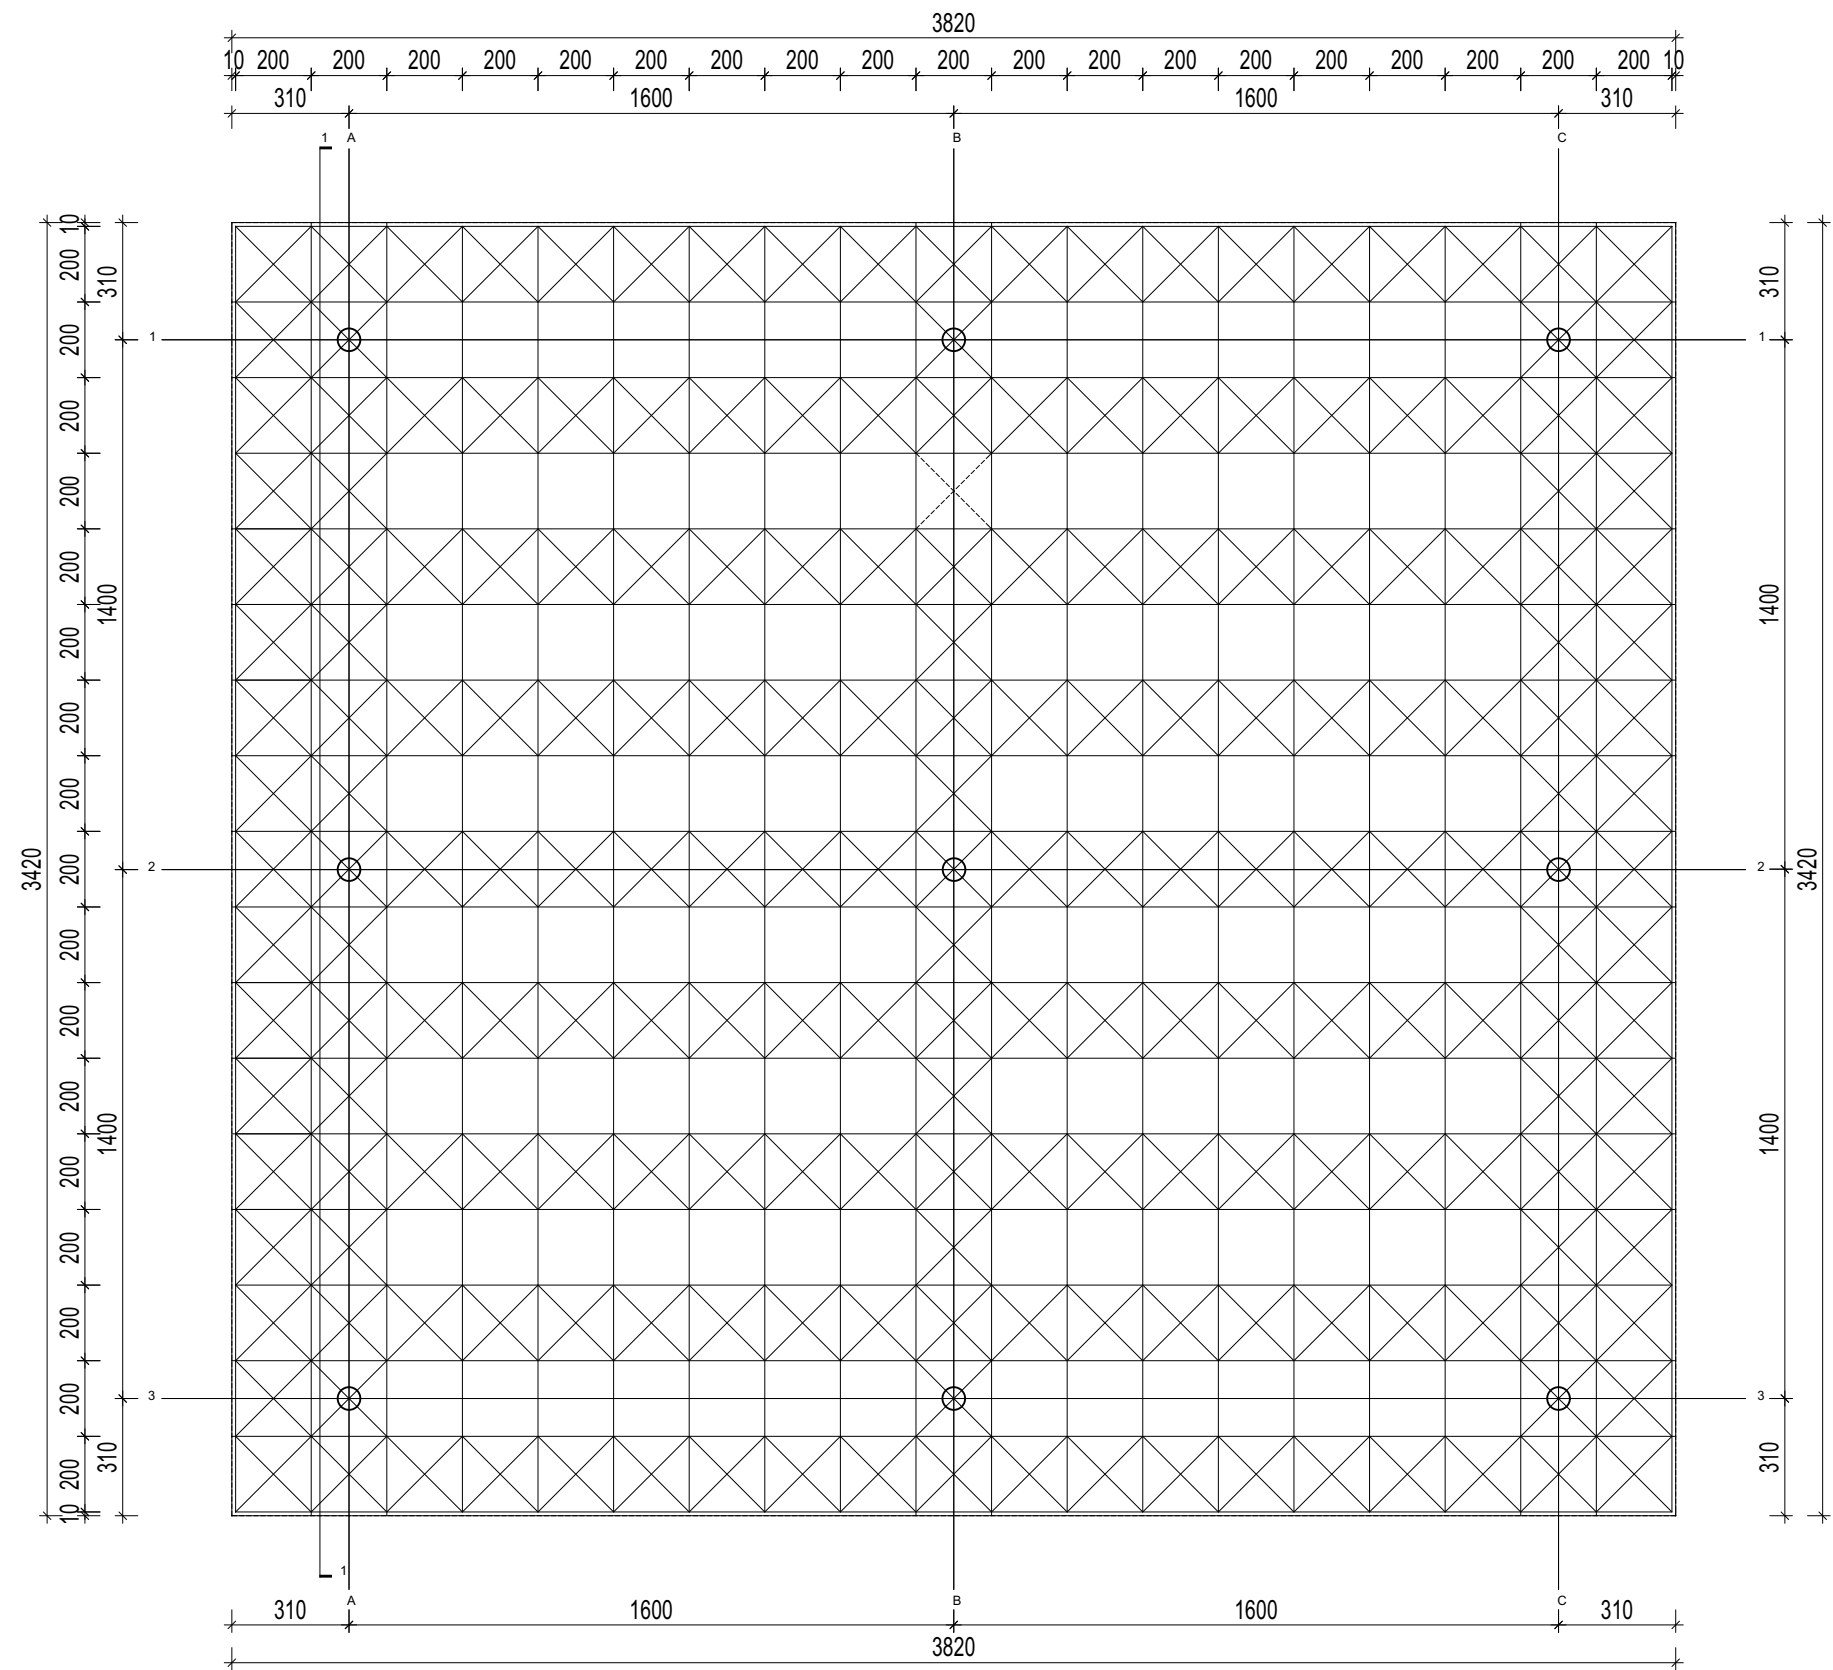

ARHITEKTURA DRVAR d.o.o. ZAGREB, Jarmovičeva 17G OIB 66637751977 DAVOR DRVAR dipl.ing.arh. Ovlašteni arhitekt A 2925	GLAVNI PROJEKTANT:	BRANKO KUREČIĆ dipl.ing.grad.	INVESTITOR:	Republika Hrvatska, Ministarstvo financija	TD i ZOP:	AD-38/2017 1045/17
	PROJEKTANT:	DAVOR DRVAR dipl.ing.arh.	GRADEVINA:	C1 i C2 - NADSTREŠNICA IZNAD PUTNIČKOG I TERETNOG PROMETA - IZLAZ IZ HR.	DATUM:	04/2017
	DIREKTOR:	DAVOR DRVAR dipl.ing.arh.	LOKACIJA:	G.P. GORNJI BRGAT	MJERILO:	1:200
	FAZA:	IDEJNI PROJEKT	SADRŽAJ:	TLOCRT KROVNIH NOŠAČA	NACRT:	C.0.1.

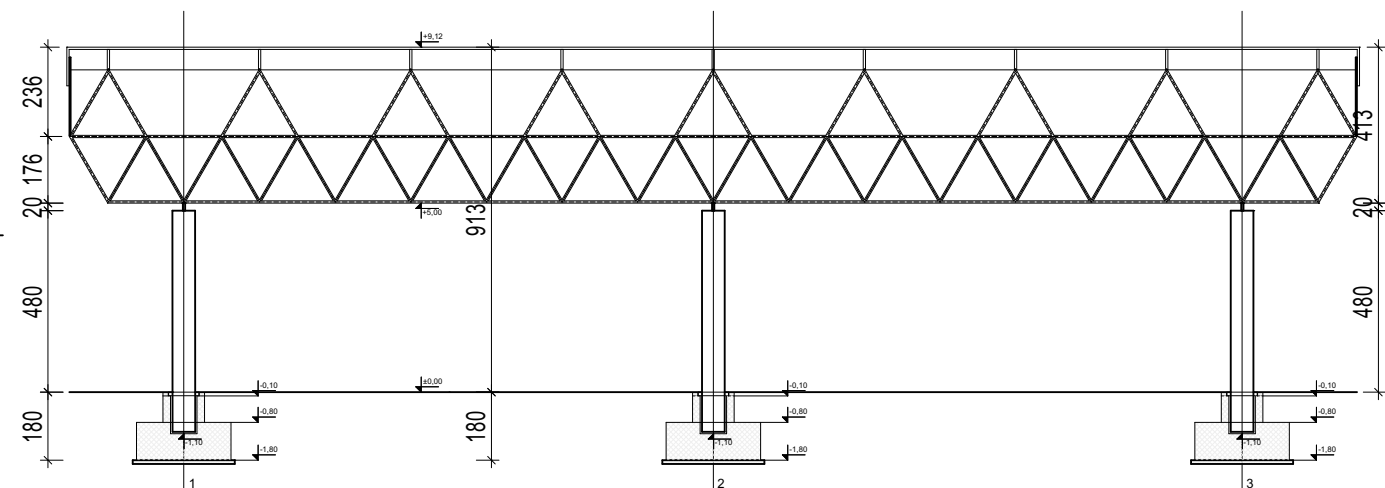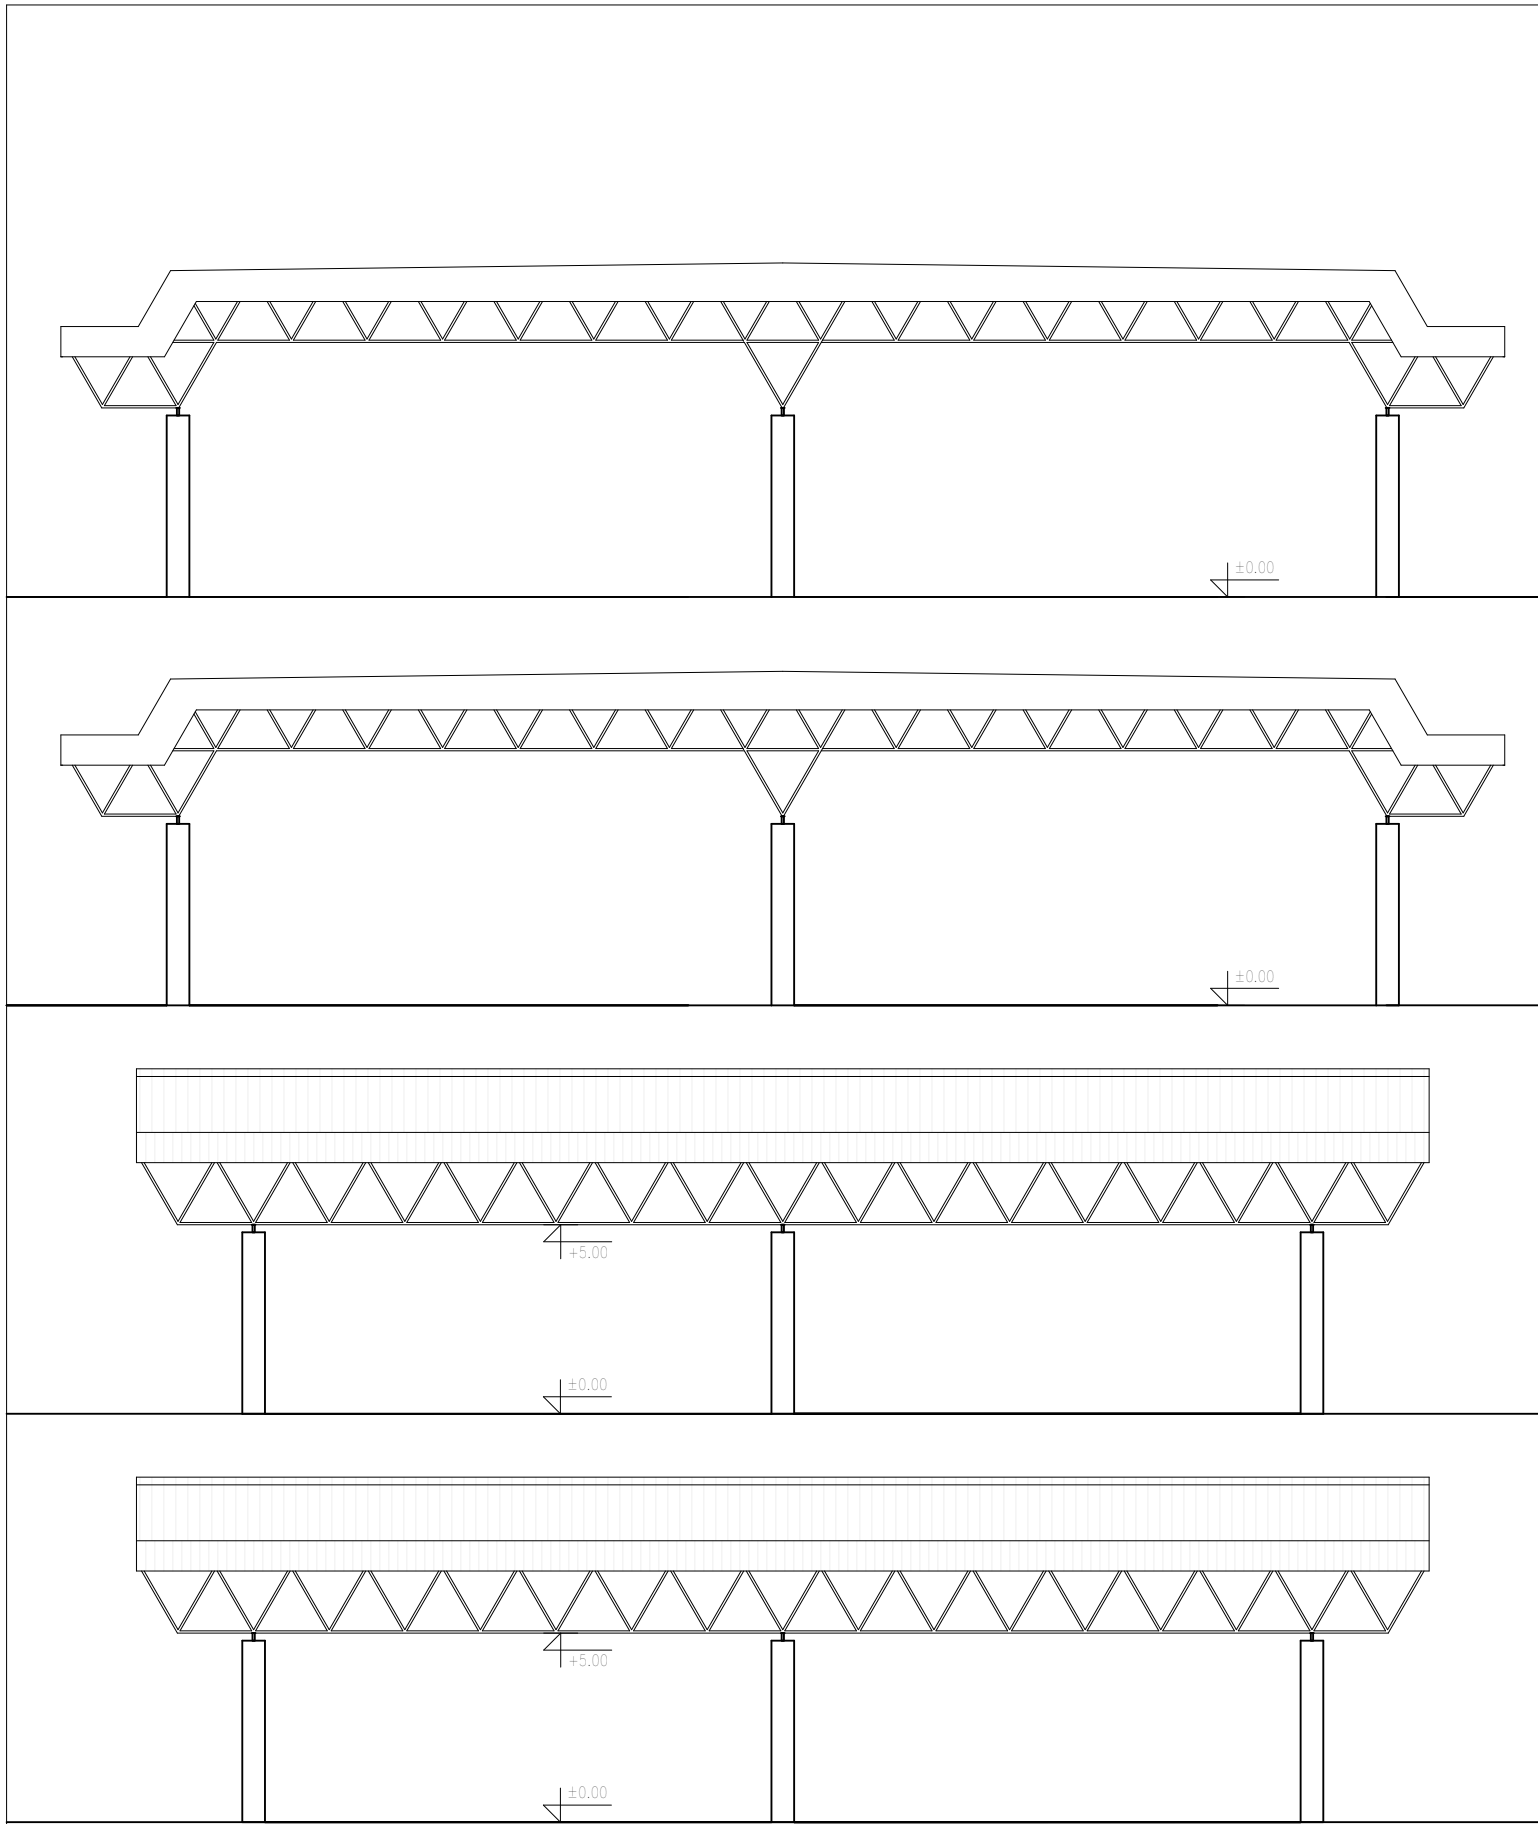

ARHITEKTURA DRVAR d.o.o. ZAGREB, Jarmovičeva 17G OIB 66637751977 DAVOR DRVAR dipl.ing.arh. Ovlašteni arhitekt A 2925	GLAVNI PROJEKTANT:	BRANKO KUREČIĆ dipl.ing.grad.	INVESTITOR:	Republika Hrvatska, Ministarstvo financija	TD i ZOP:	AD-38/2017
	PROJEKTANT:	DAVOR DRVAR dipl.ing.arh.	GRADEVINA:	C1 i C2 - NADSTREŠNICA IZNAD PUTNIČKOG I TERETNOG PROMETA - IZLAZ IZ HR.	DATUM:	04/2017
	DIREKTOR:	DAVOR DRVAR dipl.ing.arh.	LOKACIJA:	G.P. GORNJI BRGAT	MJERILO:	1:200
	FAZA:	IDEJNI PROJEKT	SADRŽAJ:	PRESJEK I PROČELJA	NACRT:	C0.2.

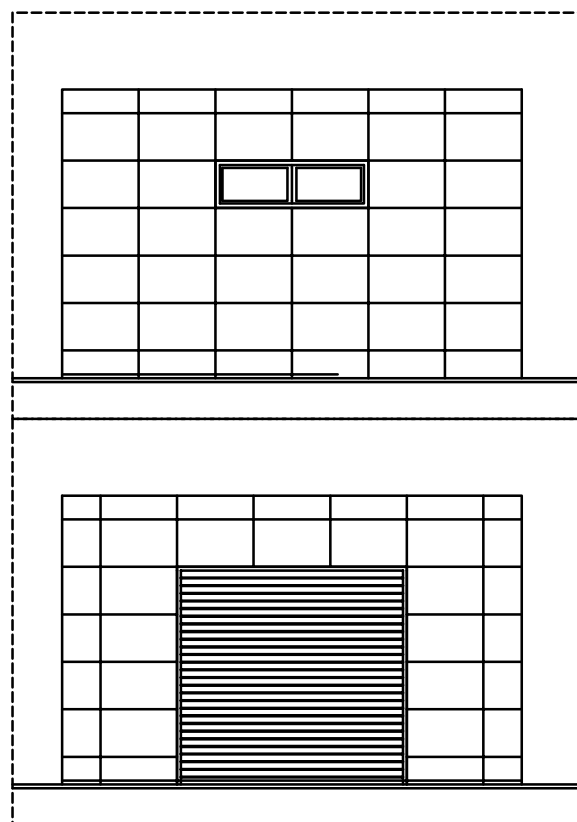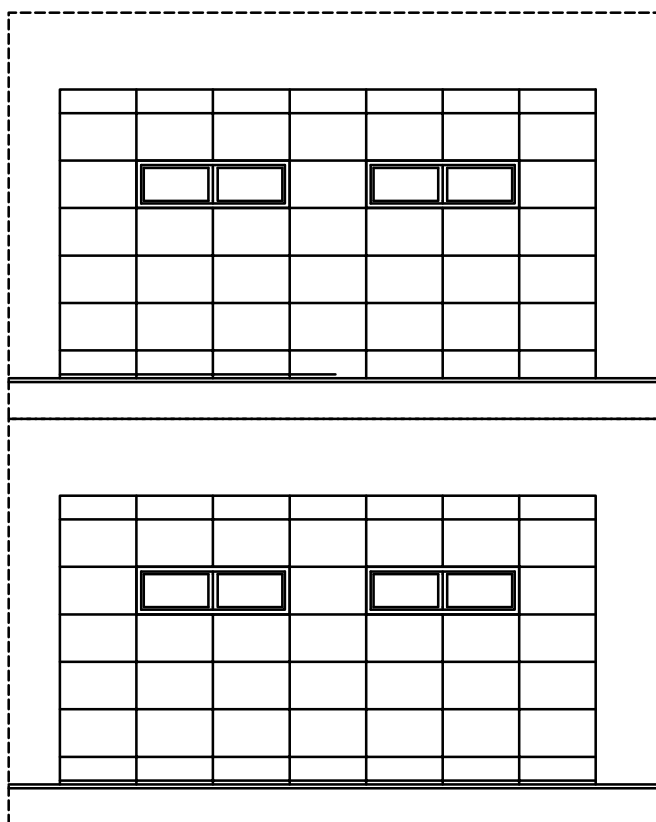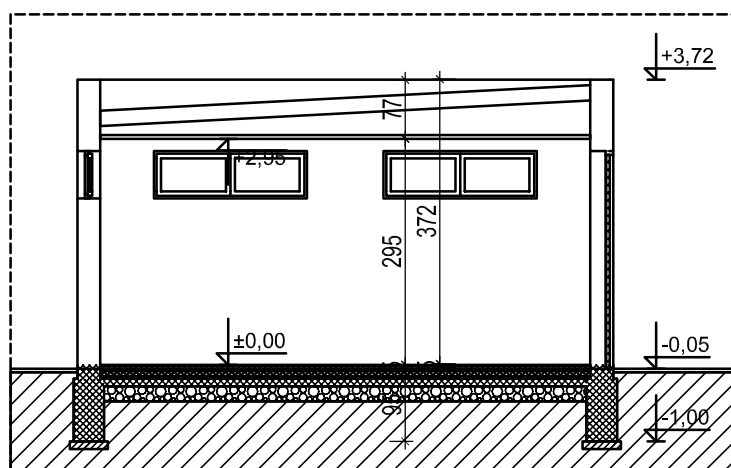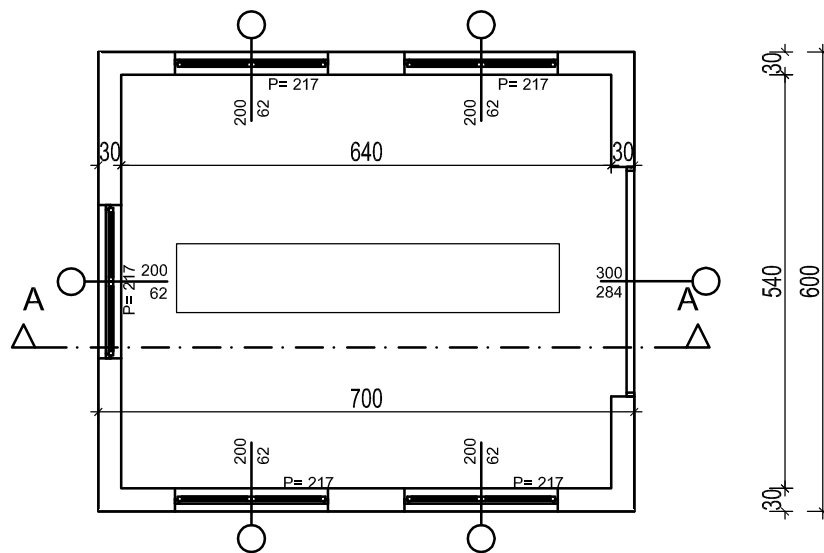

ARHITEKTURA DRVAR
d.o.o.

ZAGREB, Jamovljeva 17G
OIB 66637751977



DAVOR DRVAR
dipl.ing.arh.
OVLAŠTENI ARHITEKT
A 2925

GLAVNI PROJEKTANT:

BRANKO KUREČIĆ dipl.ing.građ.

PROJEKTANT:

DAVOR DRVAR dipl.ing.arh.

DIREKTOR:

DAVOR DRVAR dipl.ing.arh.

FAZA:

IDEJNI PROJEKT

INVESTITOR:

Republika Hrvatska, Ministarstvo financija

GRADEVINA:

2 - ZGRADA ZA DETALJAN
PREGLED VOZILA

LOKACIJA:

G.P. GORNJI BRGAT

SADRŽAJ:

-TLOCRT, PRESJEK I PROČELJA

TD i ZOP:

AD-38/2017
1045/17

DATUM:







04/2017

MJERILO:


1:100

NACRT:






01

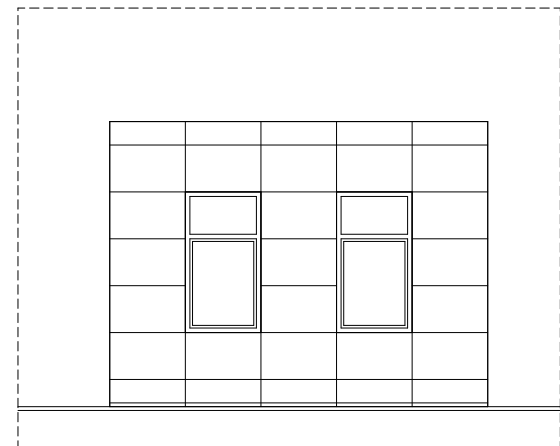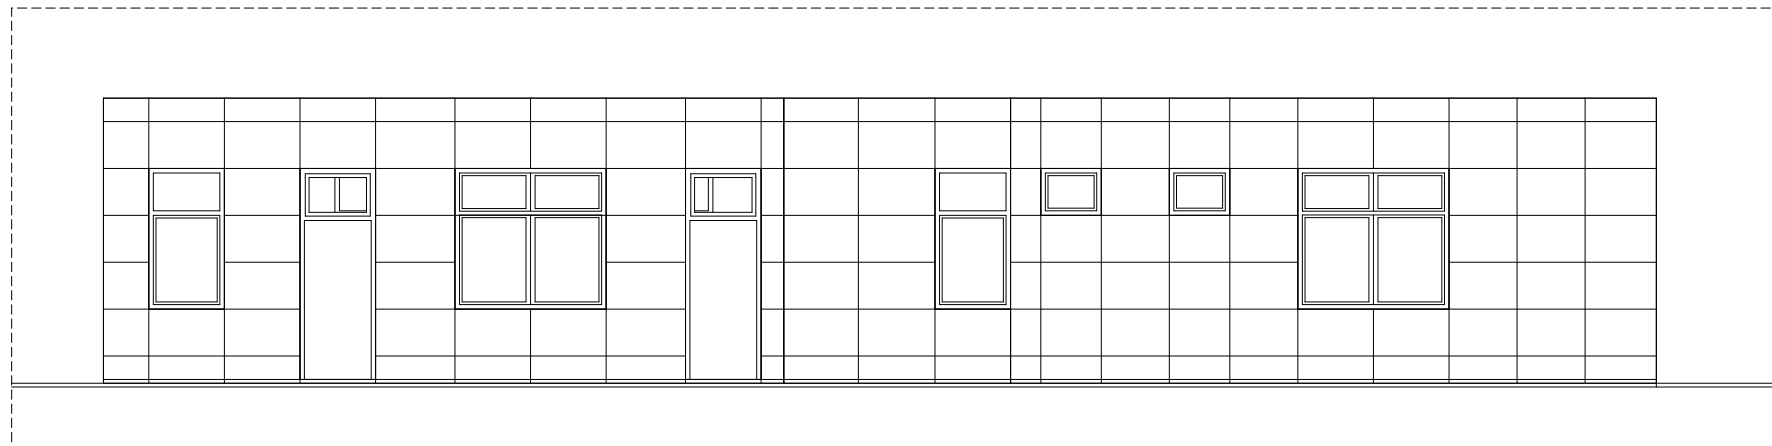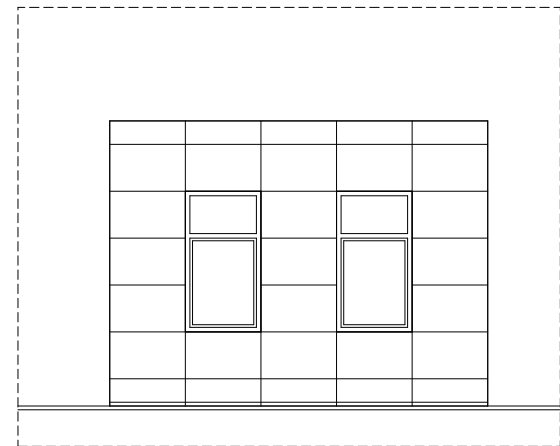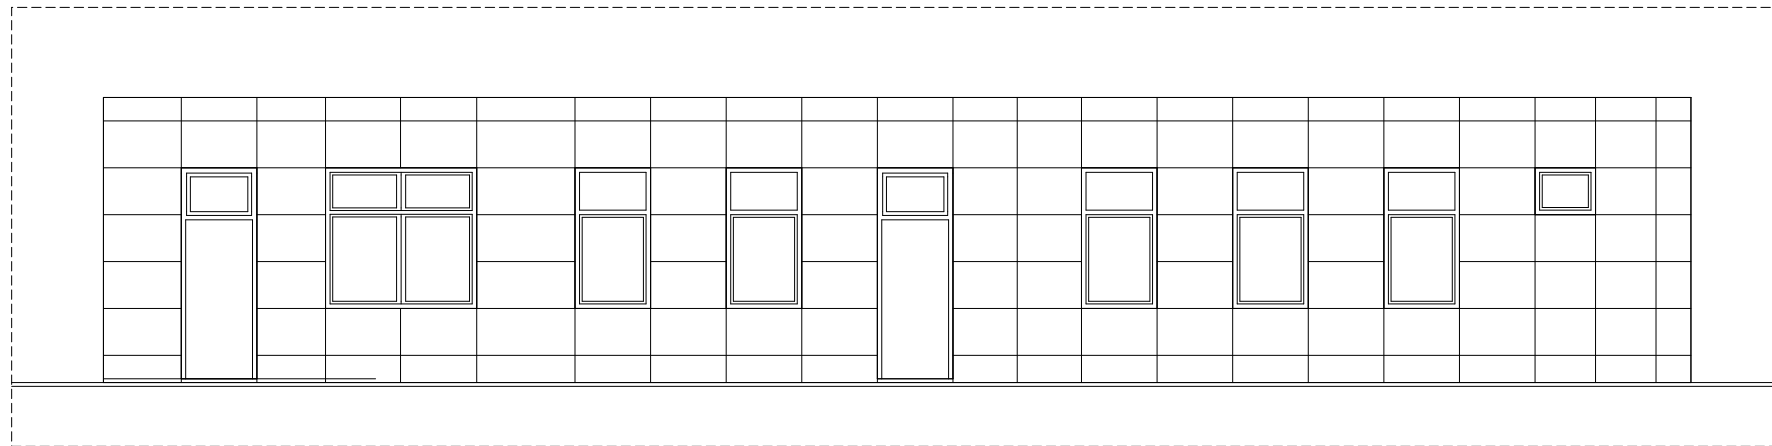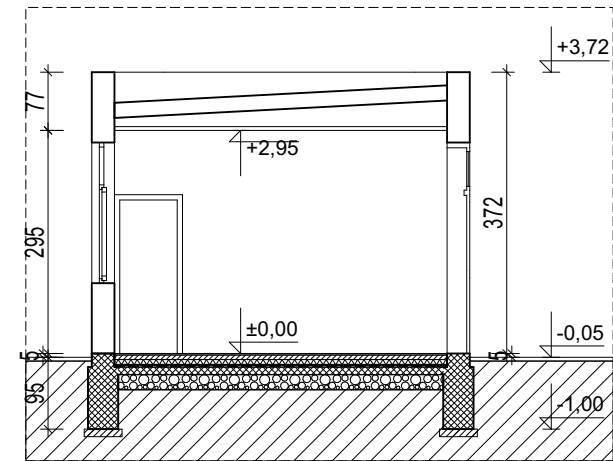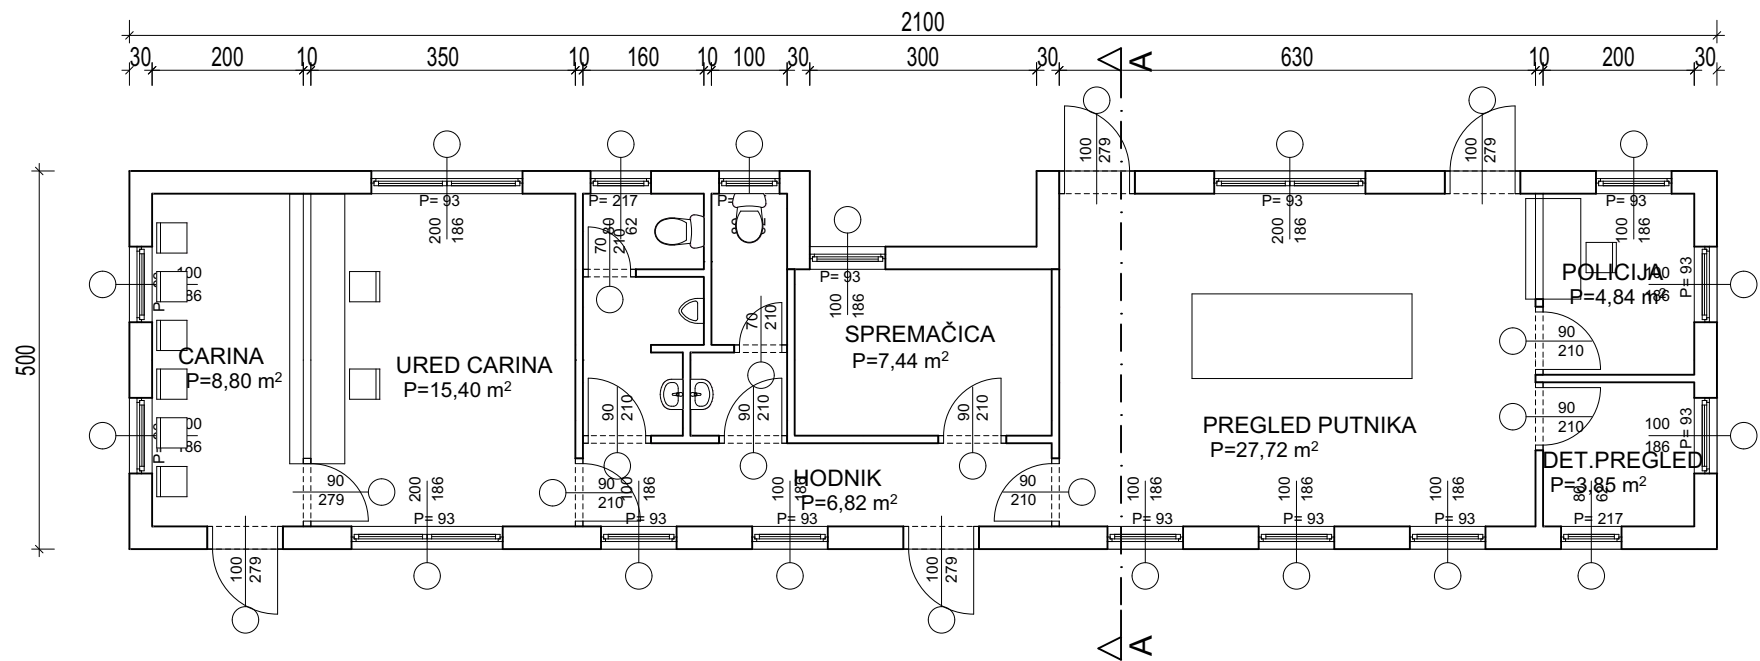






ARHITEKTURA DRVAR d.o.o. ZAGREB, Jarmovičeva 17G OIB 66637751977	GLAVNI PROJEKTANT: BRANKO KUREČIĆ dipl.ing.grad.	INVESTITOR: Republika Hrvatska, Ministarstvo financija	TD i ZOP: AD-38/2017 1045/17
	PROJEKTANT: DAVOR DRVAR dipl.ing.arh.	GRADEVINA: 9A - ZGRADA GRANIČNIH SLUŽBI - IZLAZ IZ HR.	DATUM: 04/2017
	DIREKTOR: DAVOR DRVAR dipl.ing.arh.	LOKACIJA: G.P. GORNJI BRGAT	MJERILO: 1:100
	FAZA: IDEJNI PROJEKT	SADRŽAJ: -TLOCRT, PRESJEK I PROČELJA	NACRT: C1

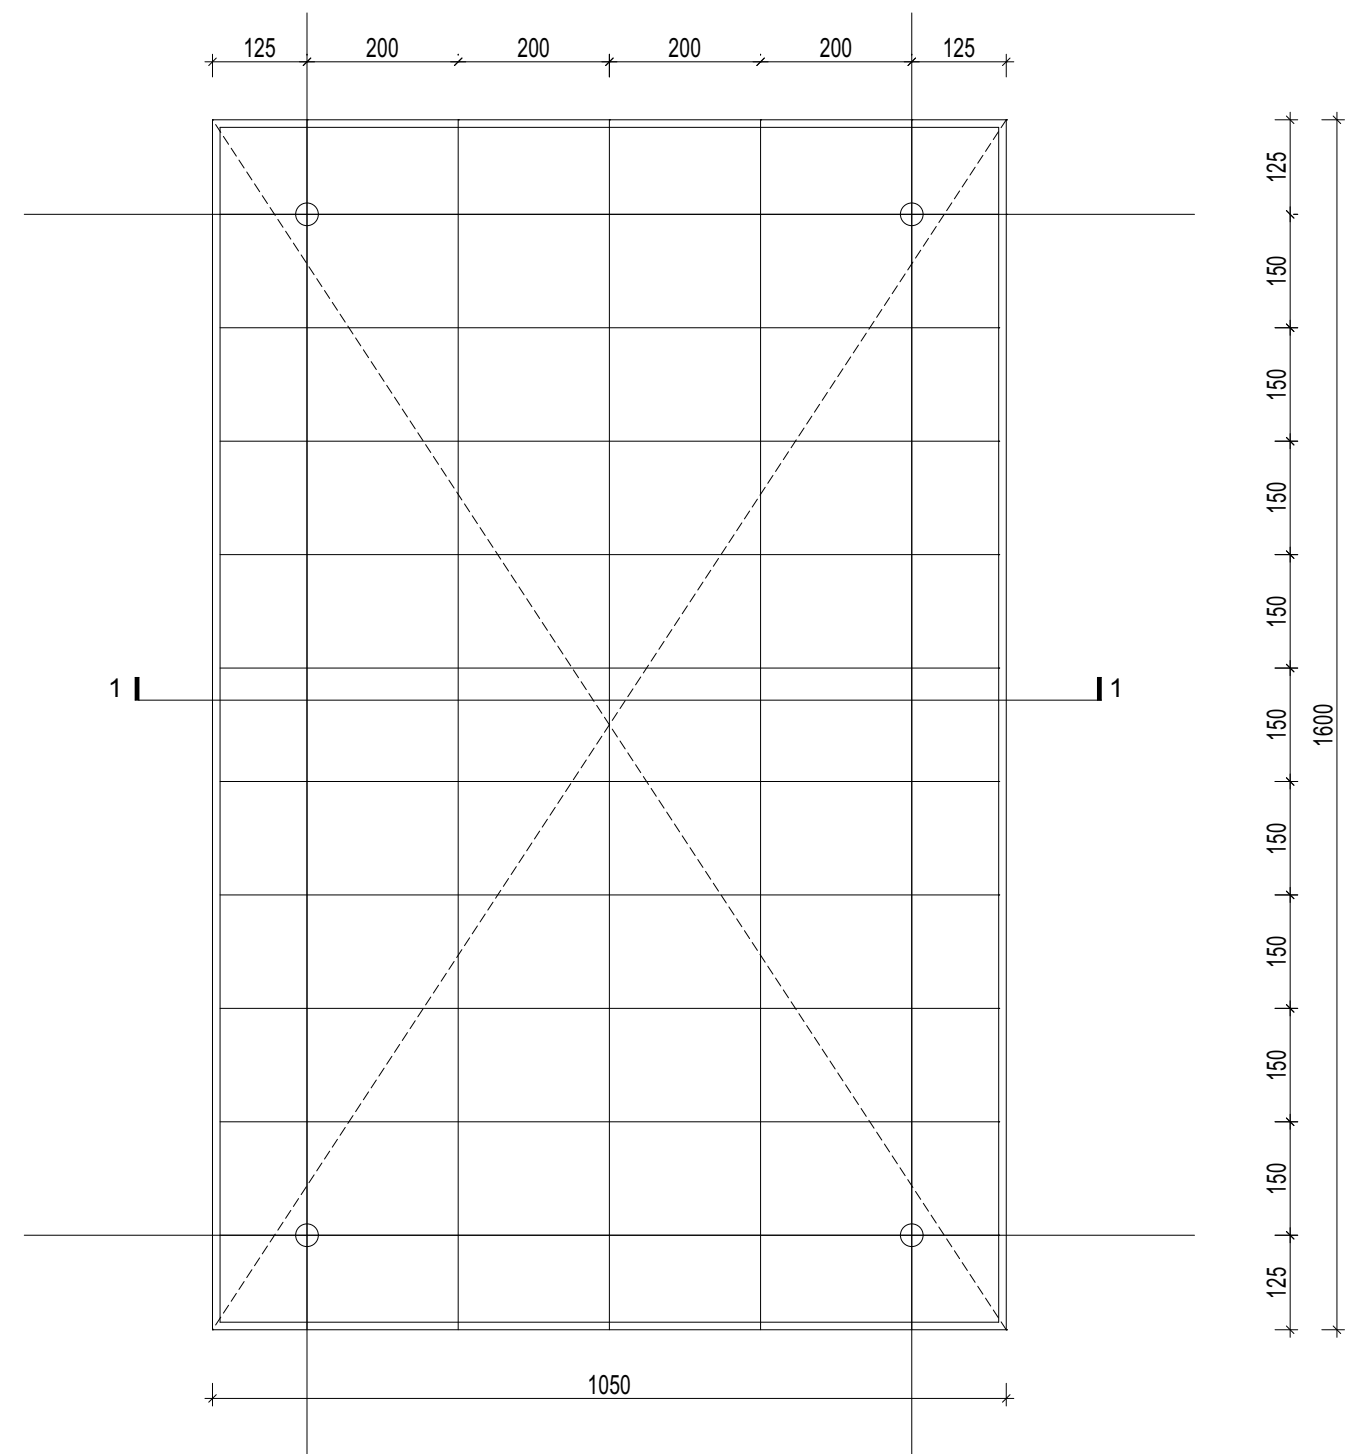

ARHITEKTURA DRVAR d.o.o. ZAGREB, Jamovičeva 17G OIB 66637751977	GLAVNI PROJEKTANT: BRANKO KUREČIĆ dipl.ing.građ.	INVESTITOR: Republika Hrvatska, Ministarstvo financija	TD I ZOP: AD-38/2017 1045/17
	PROJEKTANT: DAVOR DRVAR dipl.ing.arh.	D-NADSTREŠNICA IZNAD KOLNE VAGE SA GRAĐEVINOM OBJEKTOM PRVE KONTROLE IZLAZA TERETNIH VOZILA (13)	DATUM: 04/2017
 DAVOR DRVAR dipl.ing.arh. Ovlašteni arhitekt A 2925	DIREKTOR: DAVOR DRVAR dipl.ing.arh.	LOKACIJA: G.P. GORNJI BRGAT	MJERILO: 1:100
	FAZA: IDEJNI PROJEKT	SADRŽAJ: TLOCRT PRIZEMLJA, TLOCRT KROVNIH NOSAČA	NACRT: C2.1.

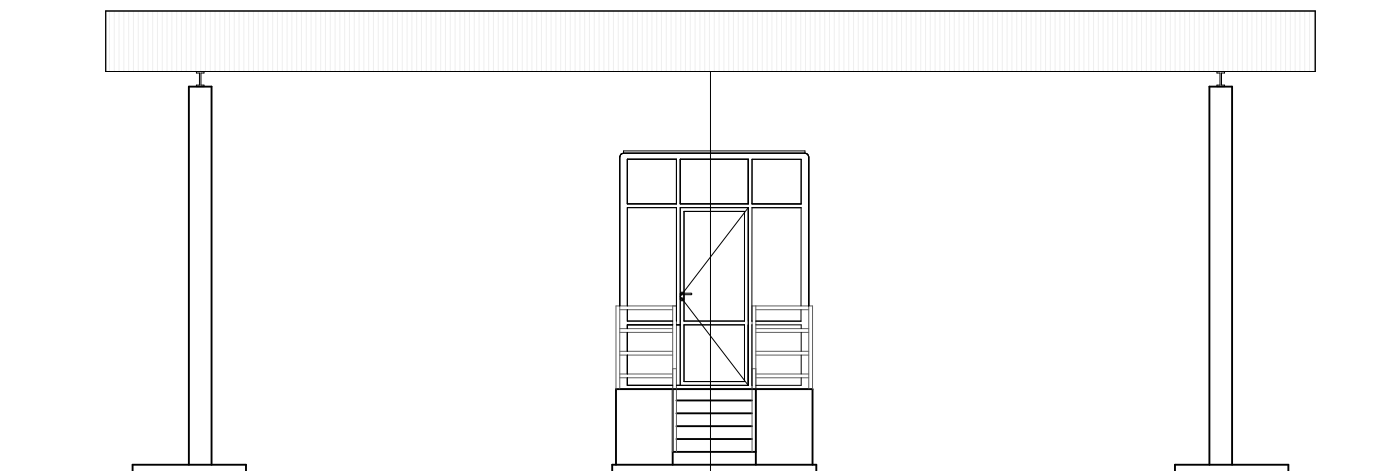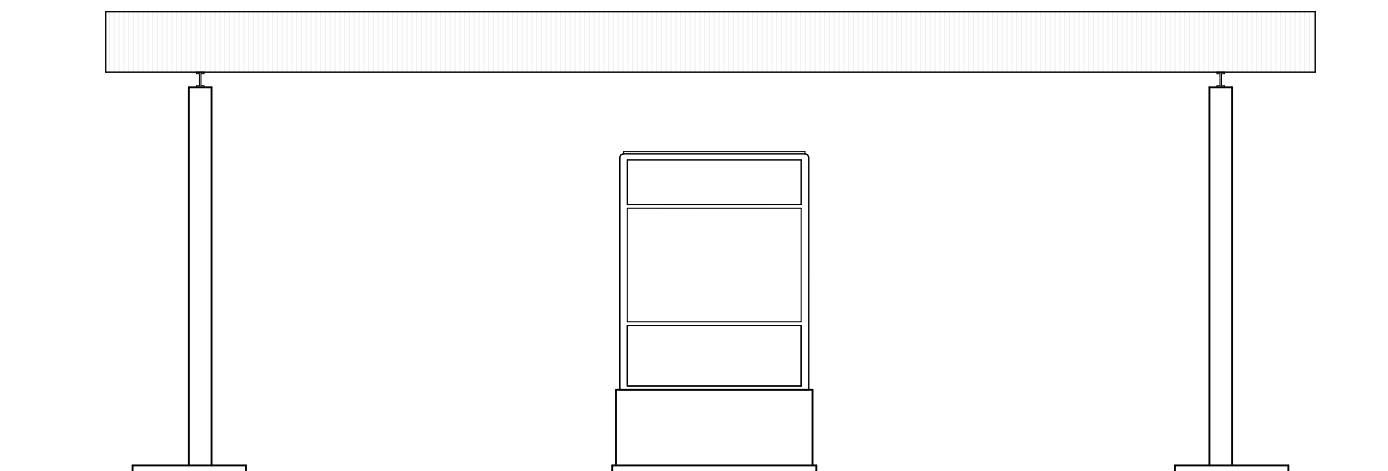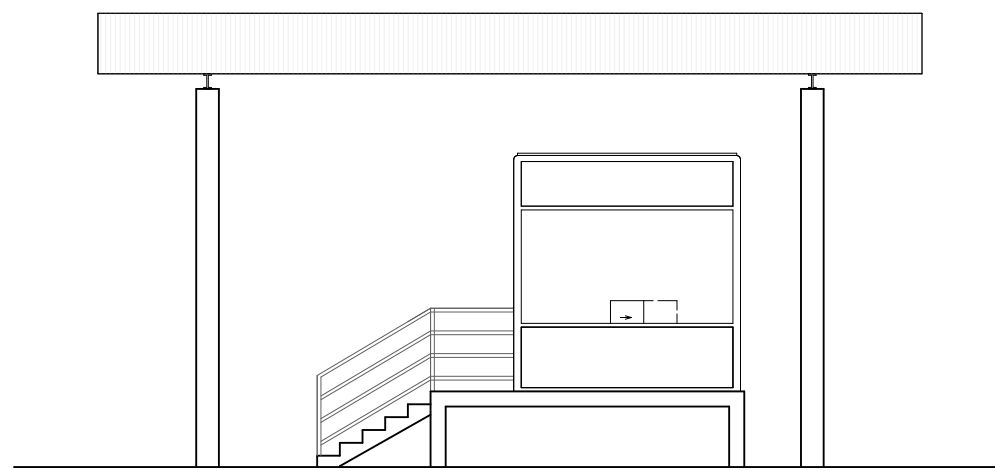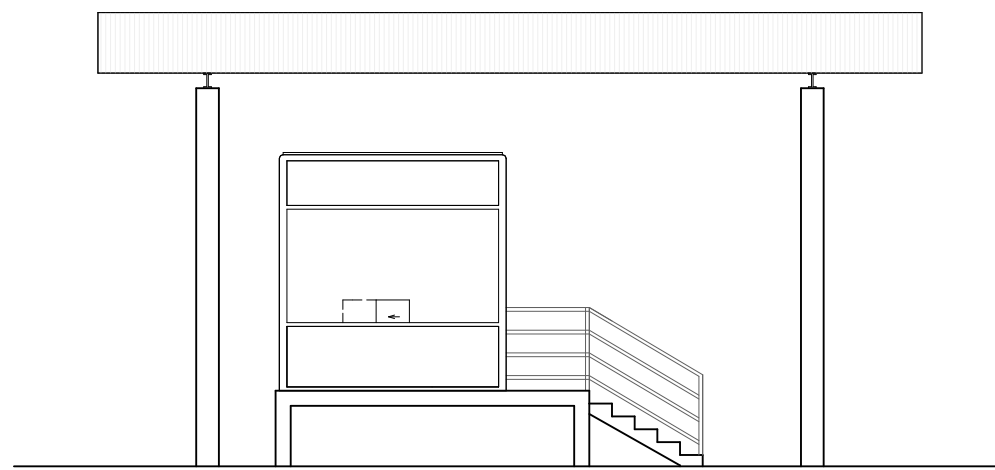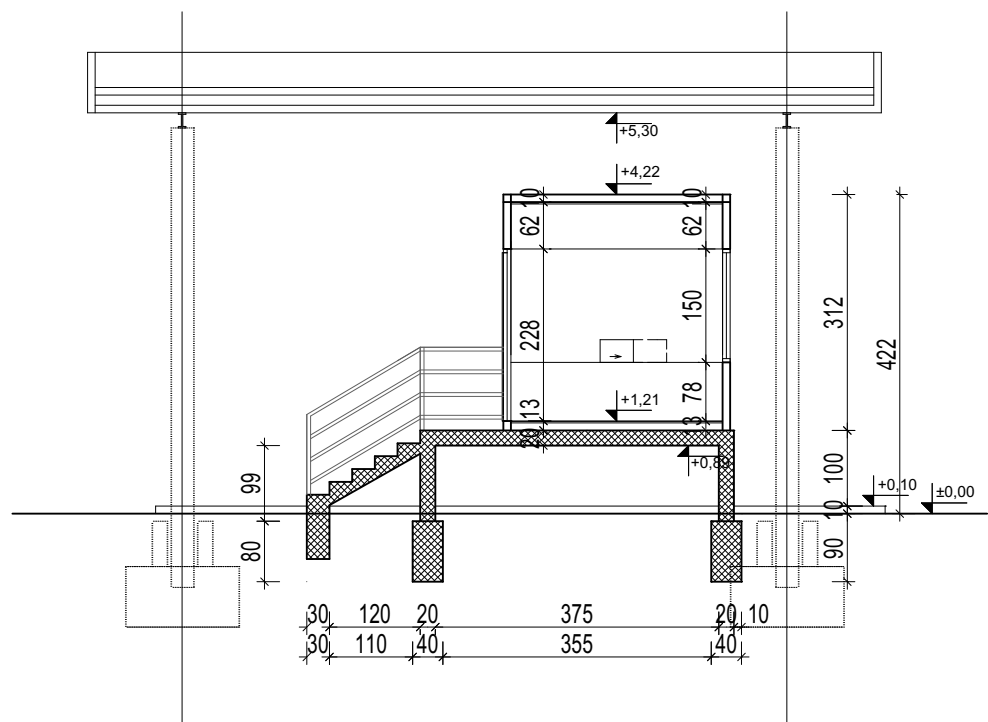




ARHITEKTURA DRVAR d.o.o. ZAGREB, Jarmovičeva 17G OIB 66637751977	GLAVNI PROJEKTANT: BRANKO KUREČIĆ dipl.ing.grad.	INVESTITOR: Republika Hrvatska, Ministarstvo financija	TD i ZOP: AD-38/2017 1045/17
	PROJEKTANT: DAVOR DRVAR dipl.ing.arh.	D-NADSTREŠNICA IZNAD KOLNE VAGE SA OBJEKTOM PRVE KONTROLE IZLAZA TERETNIH VOZILA (13)	DATUM: 04/2017
	DIREKTOR: DAVOR DRVAR dipl.ing.arh.	LOKACIJA: G.P. GORNJI BRGAT	MJERILO: 1:100
	FAZA: IDEJNI PROJEKT	SADRŽAJ: PRESJEK I POGLEDI	NACRT: C2.2.

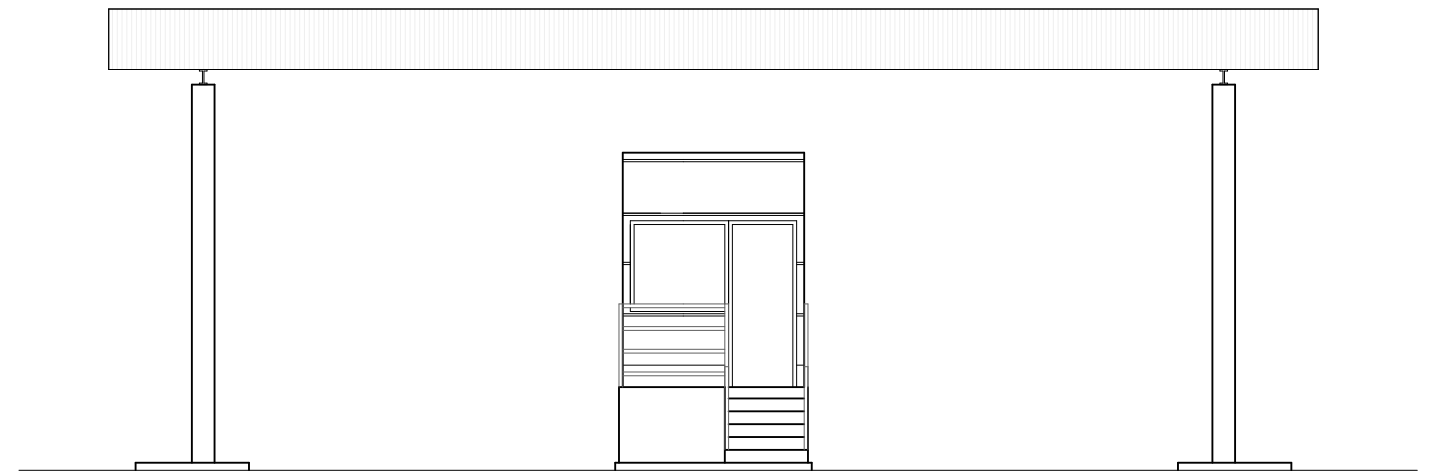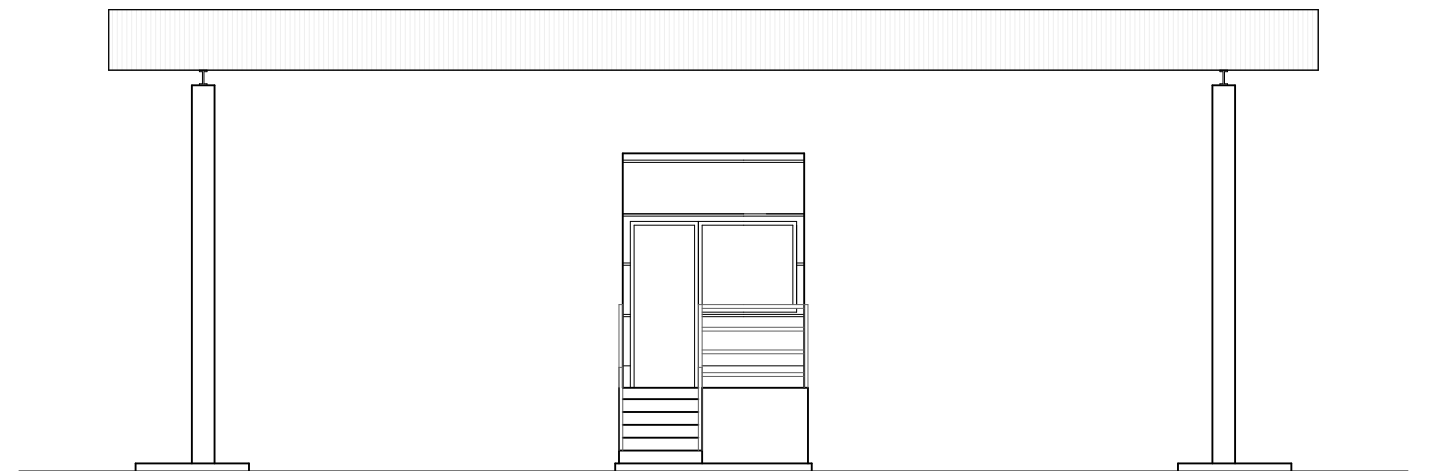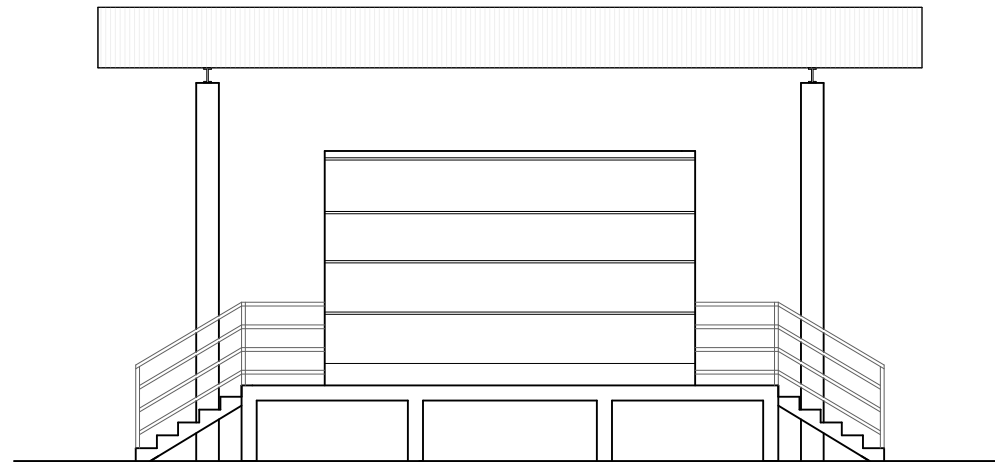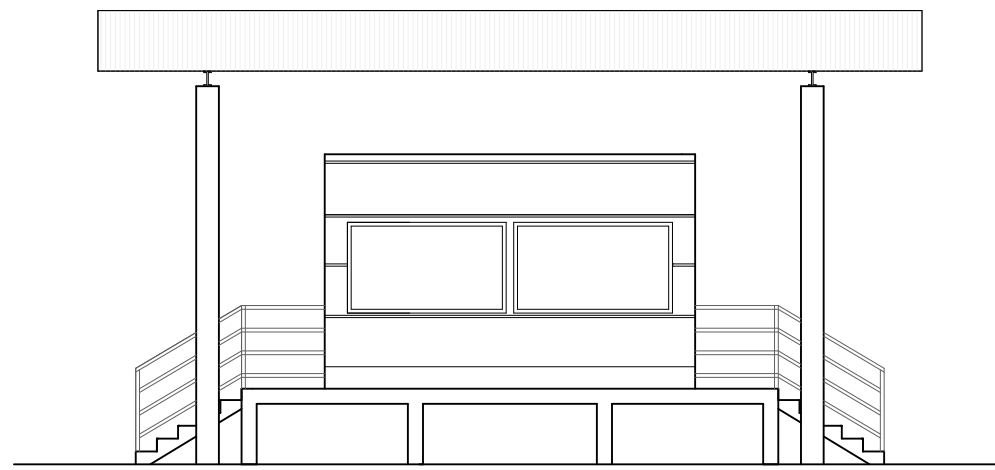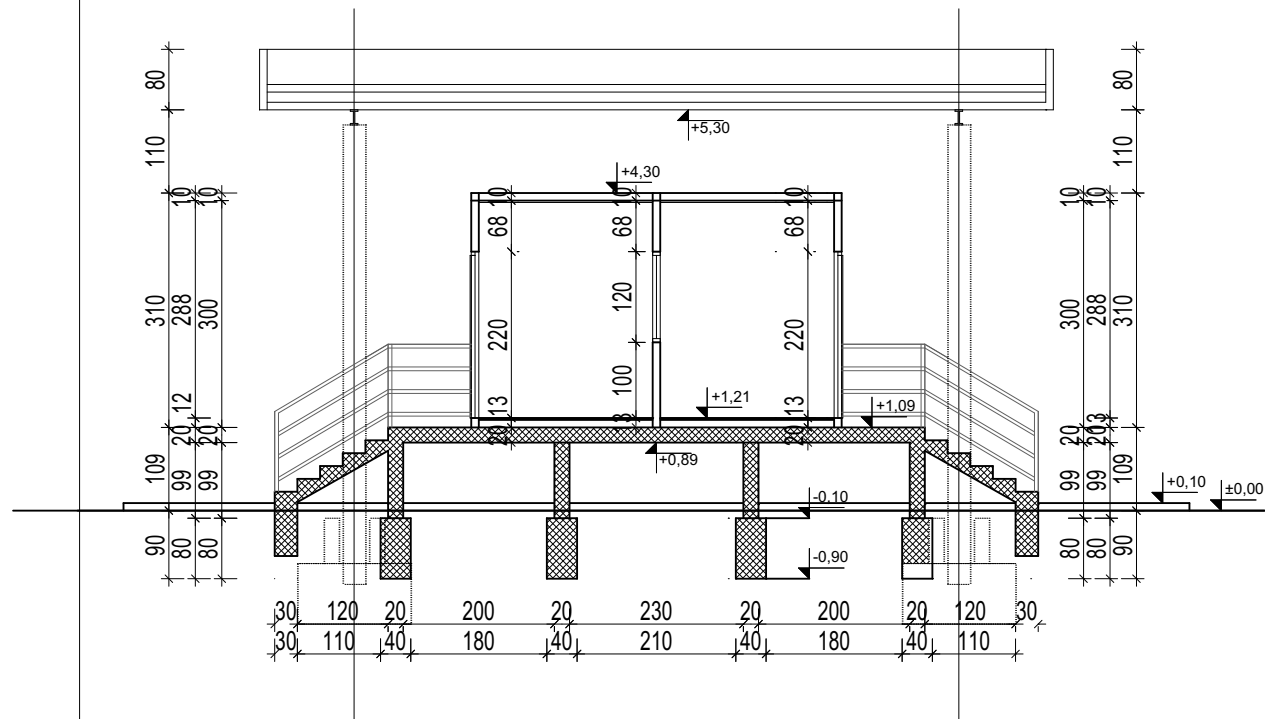

ARHITEKTURA DRVAR d.o.o. ZAGREB, Jarmovičeva 17G OIB 66637751977	GLAVNI PROJEKTANT: BRANKO KUREČIĆ dipl.ing.grad.	INVESTITOR: Republika Hrvatska, Ministarstvo financija	TD I ZOP: AD-38/2017 1045/17
	PROJEKTANT: DAVOR DRVAR dipl.ing.arh.	GRAĐEVINA: 8 - PRVA KONTROLA ULAZA TERETNIH VOZILA S NADSTREŠNICOM	DATUM: 04/2017
	DIREKTOR: DAVOR DRVAR dipl.ing.arh.	LOKACIJA: G.P. GORNJI BRGAT	MJERILO: 1:100
	FAZA: IDEJNI PROJEKT	SADRŽAJ: PRESJEK I POGLEDI	NACRT: C3.2.



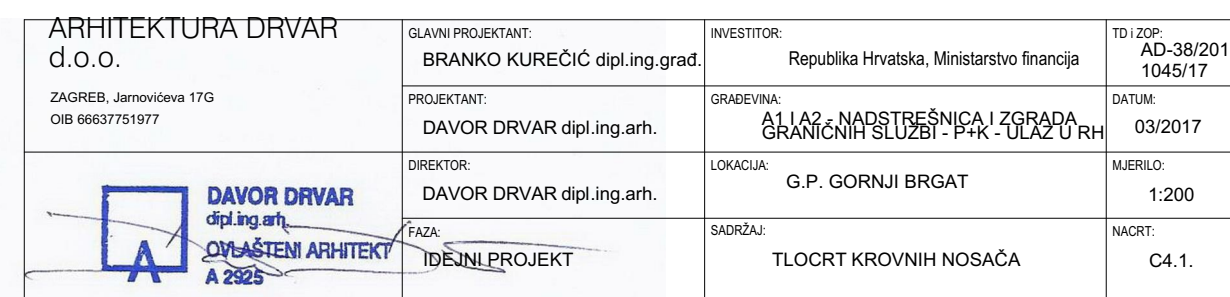

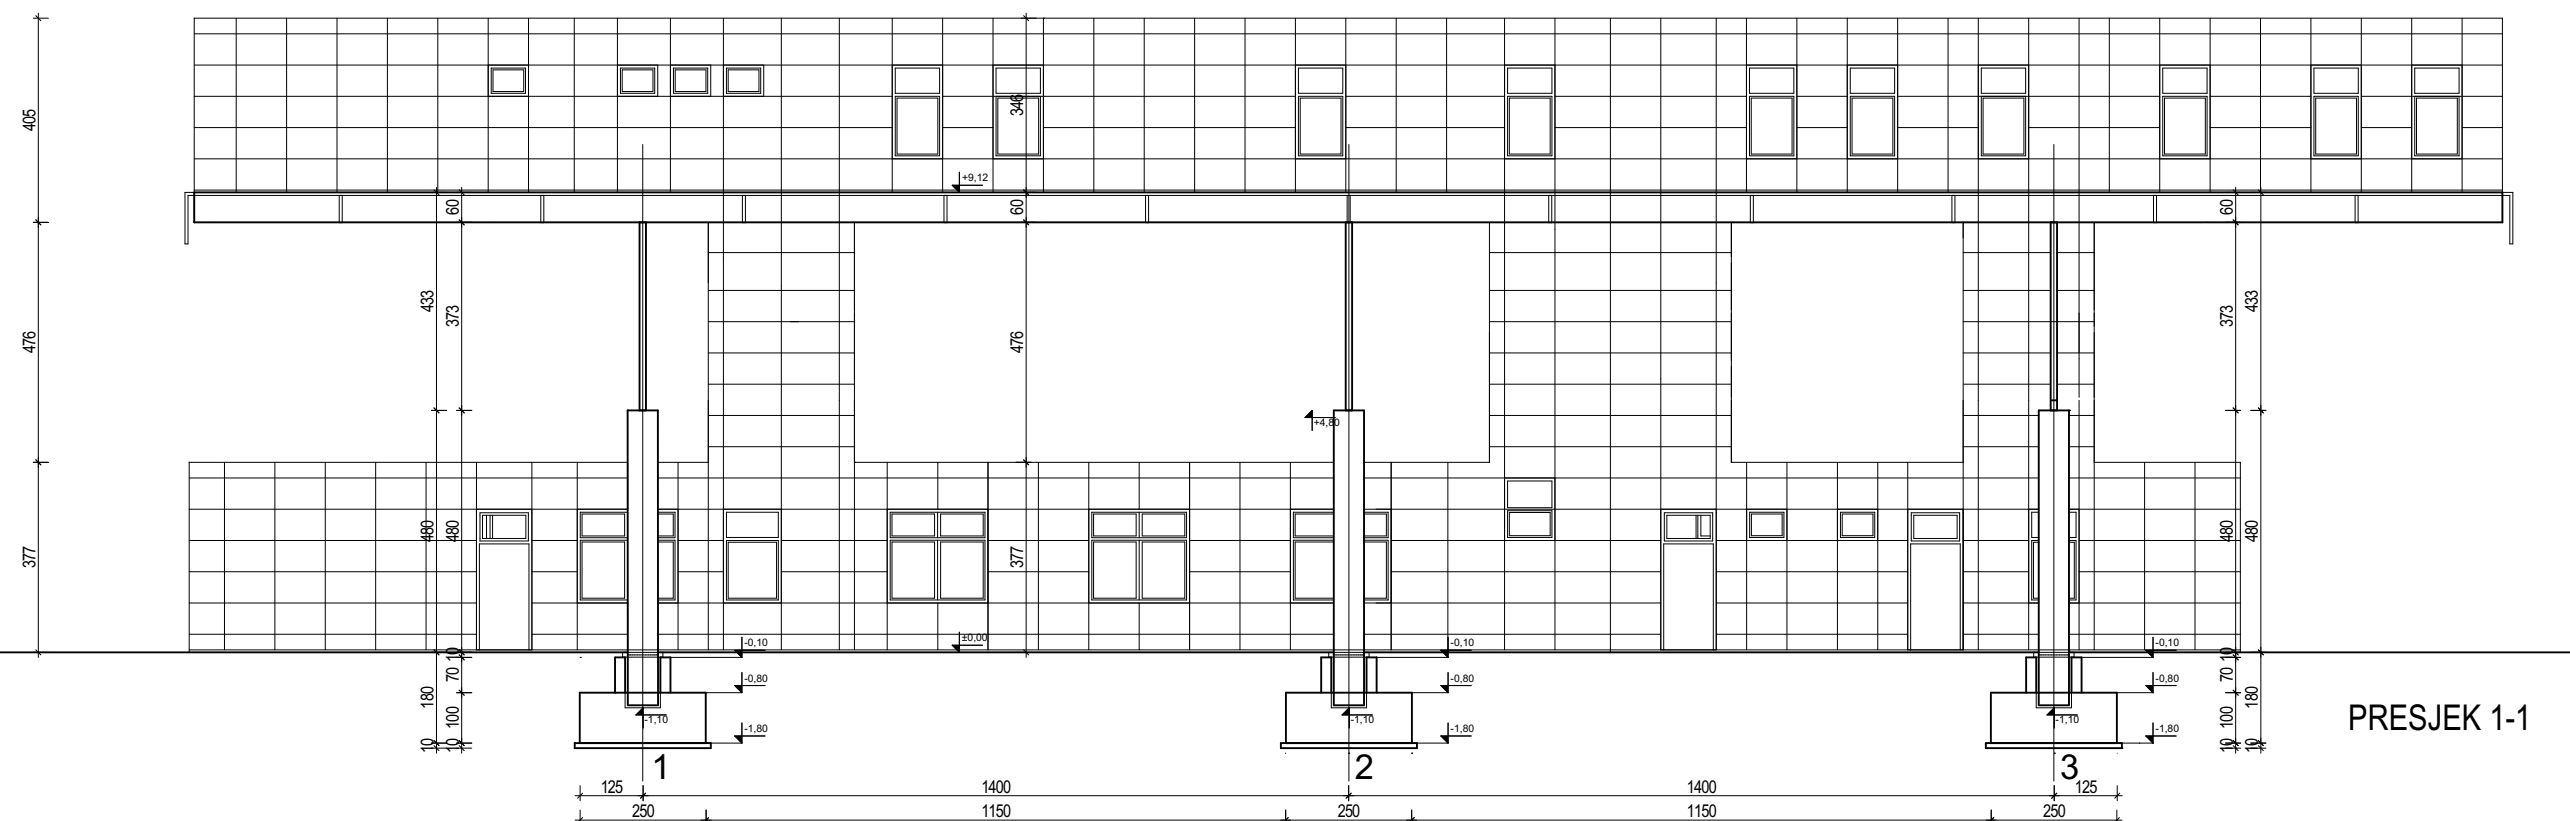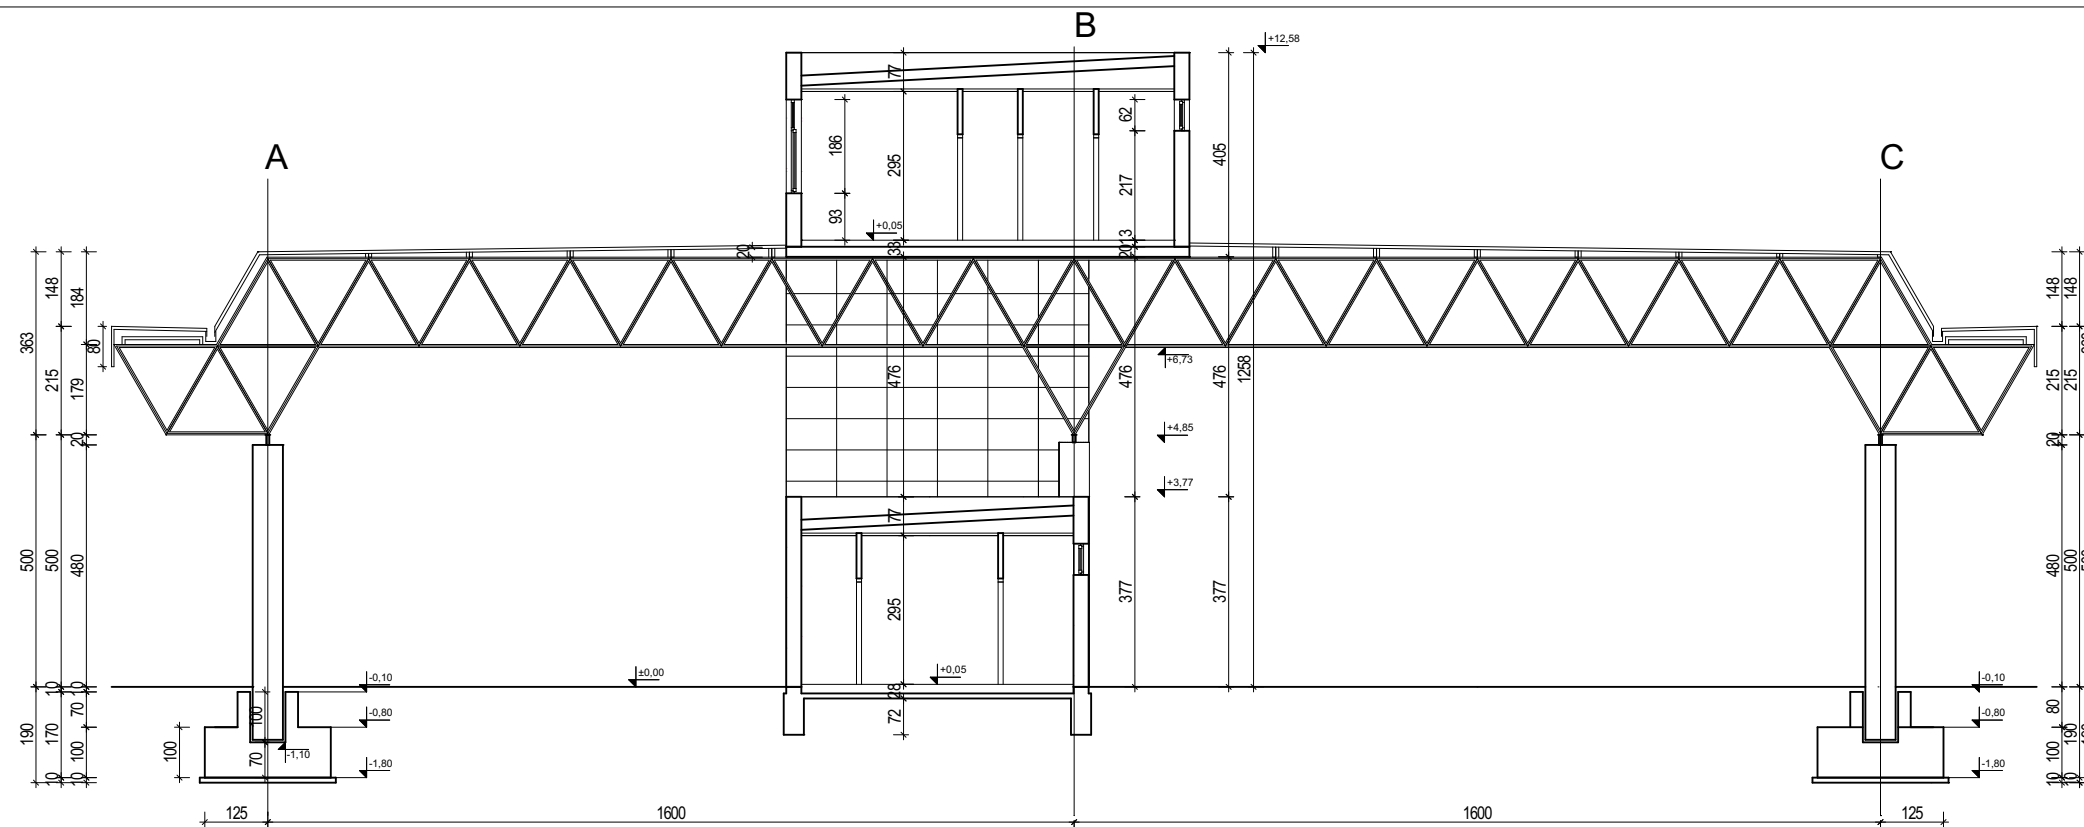

ARHITEKTURA DRVAR
d.o.o.

ZAGREB, Jarnovićeve 17G
OIB 66637751977



GLAVNI PROJEKTANT: BRANKO KUREČIĆ dipl.ing.građ.

PROJEKTANT:
DAVOR DRVAR dipl.ing.arh.

DIREKTOR:
DAVOR DRVAR dipl.ing.arh.

FAZA:
IDEJNI PROJEKT

ad.	INVESTITOR: Republika Hrvatska, Ministarstvo financija
-----	---

GRADEVINA:	A1 I A2 - NADSTREŠNICA I ZGRADA GRANIČNIH SLUŽBI - P+K - ULAZ U	
------------	--	--

LOKACIJA:	G.P. GORNJI BRGAT
-----------	-------------------

	SADRŽAJ:
	PRESJECI


DiZOP:
AD-38/2017
1045/17

03/2017


1:150

C4.2.






TLOCRT PRIZEMLJA

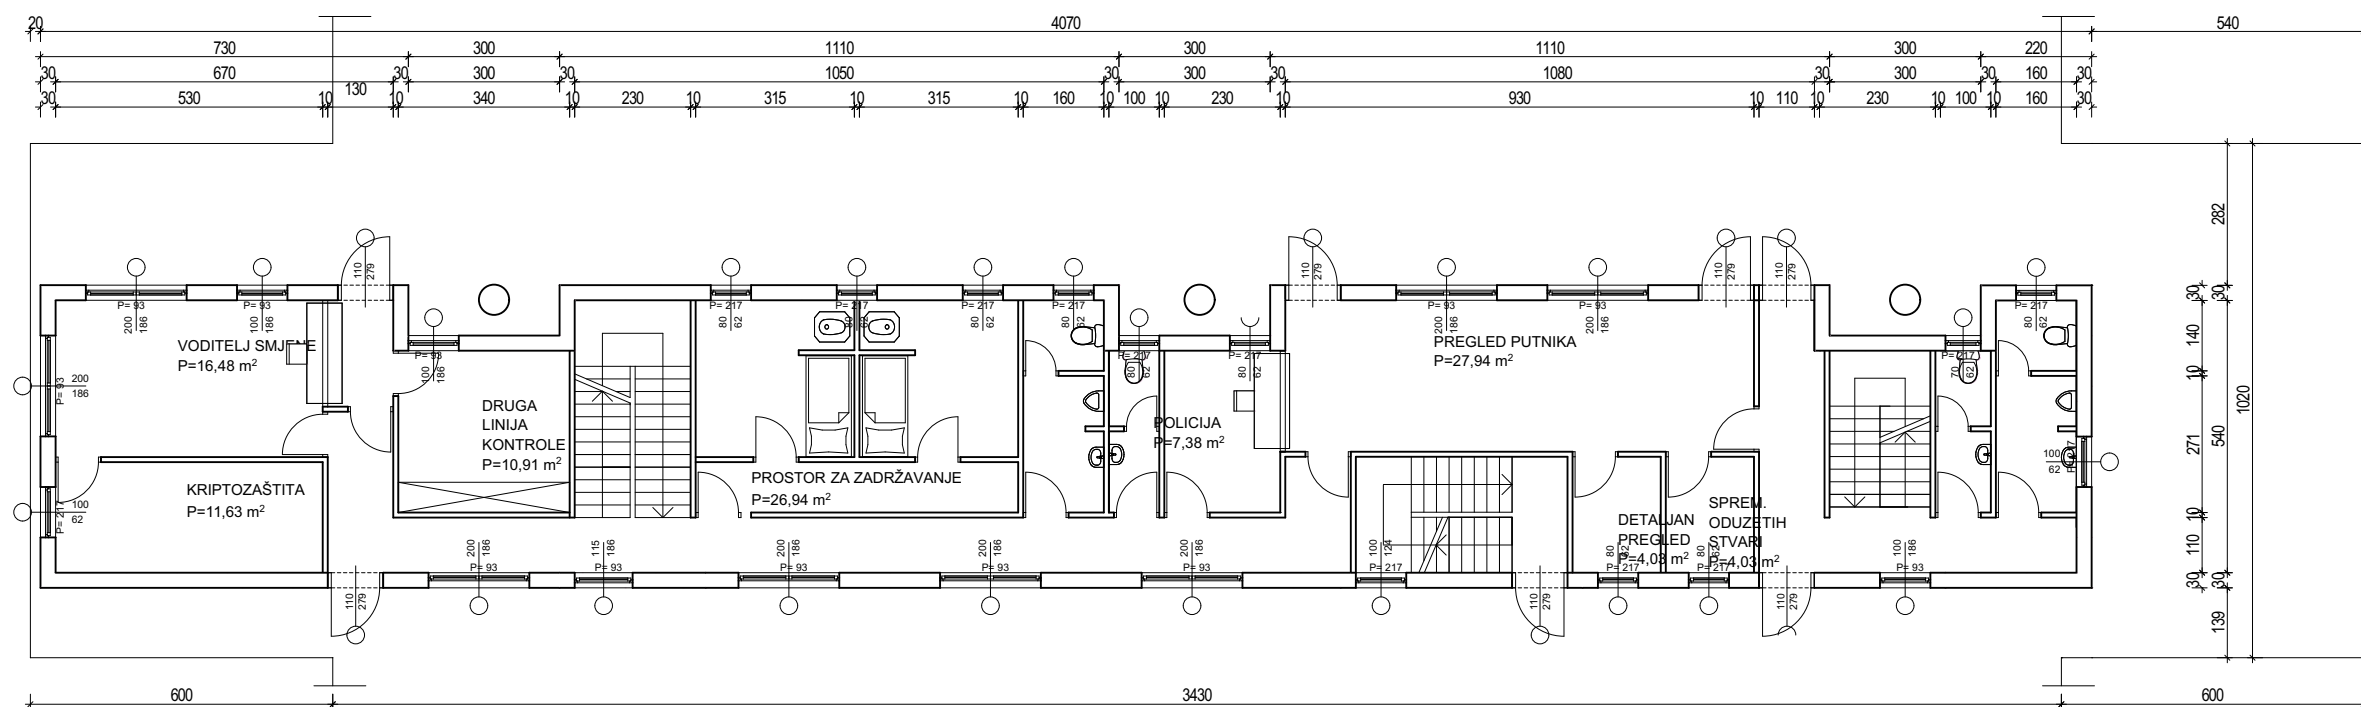







TLOCRT KATA

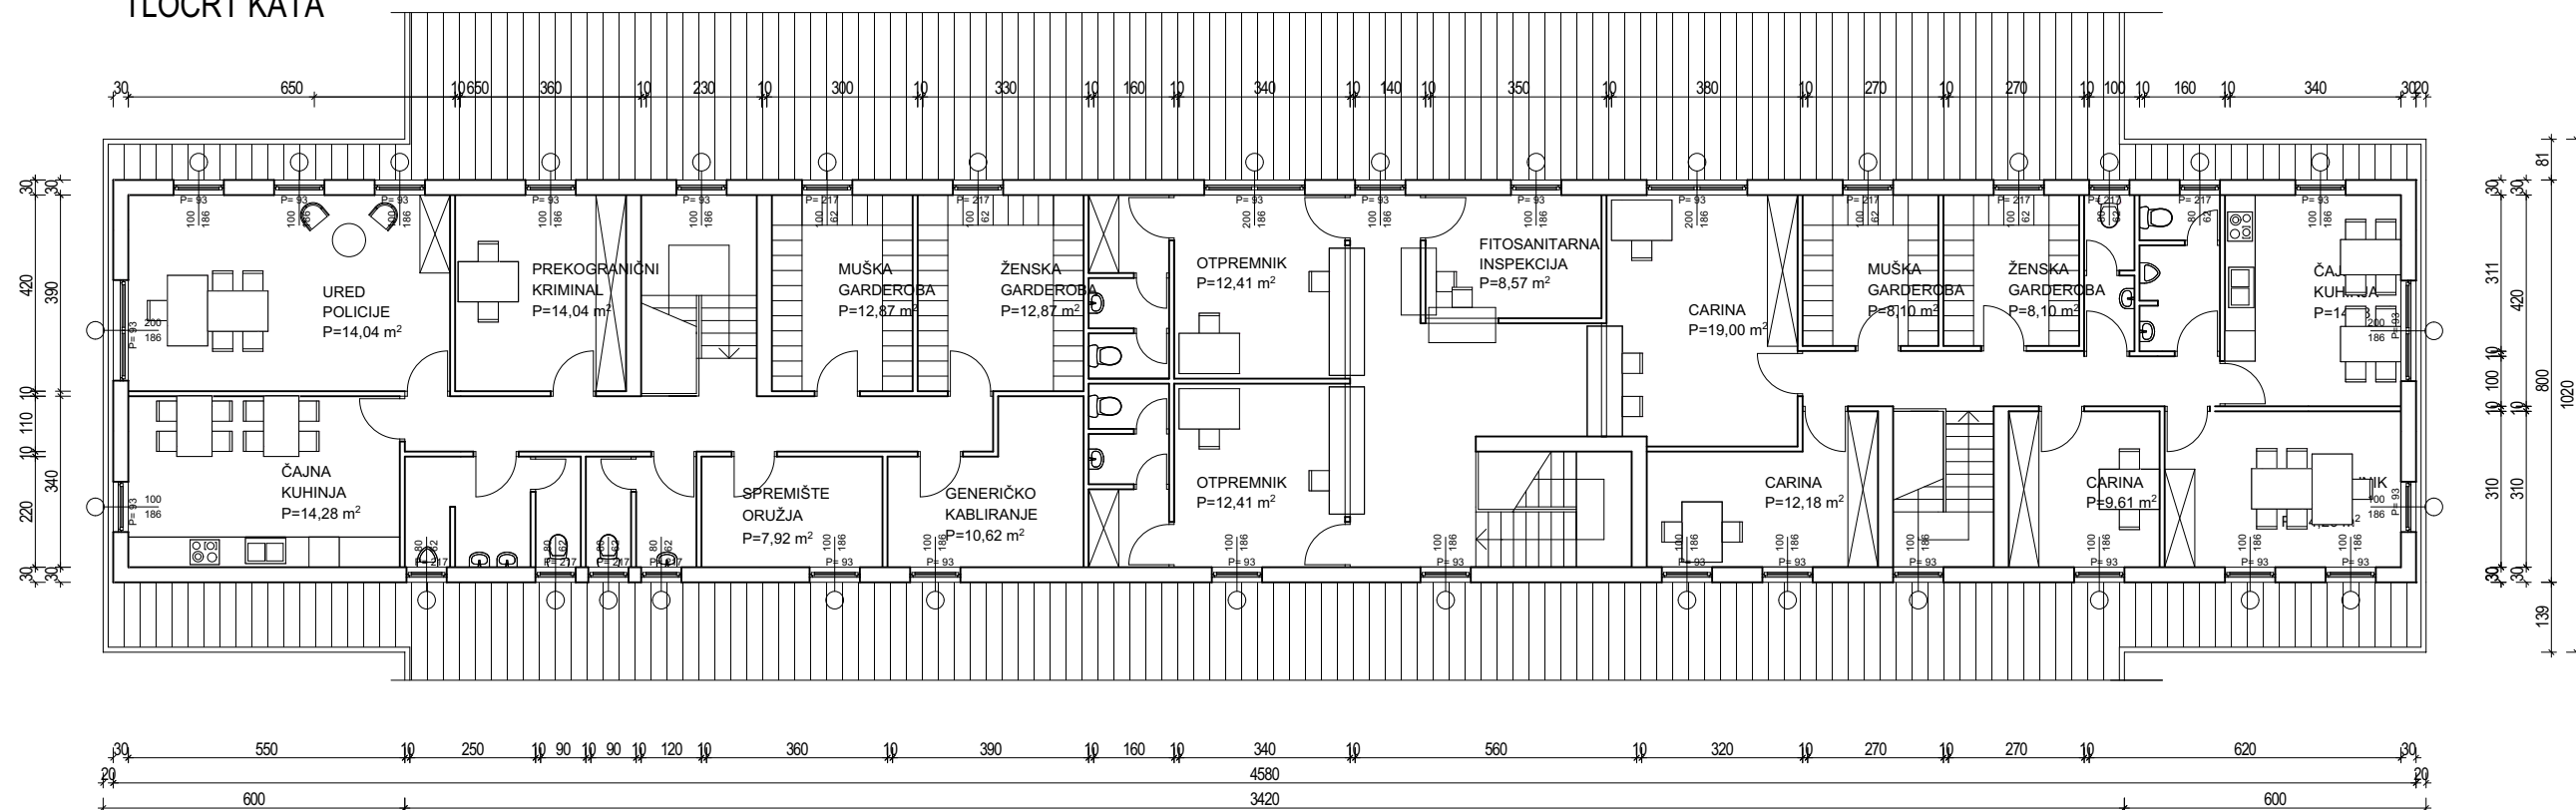

ARHITEKTURA DRVAR d.o.o. ZAGREB, Jarmovičeva 17G OIB 66637751977  DAVOR DRVAR dipl.ing.arh. OVLAŠTENI ARHITEKT A 2925	GLAVNI PROJEKTANT: BRANKO KUREČIĆ dipl.ing.grad.	INVESTITOR: Republika Hrvatska, Ministarstvo financija	TD I ZOP: AD-38/2017 1045/17
	PROJEKTANT: DAVOR DRVAR dipl.ing.arh.	GRAĐEVINA: 1a - ZGRADA GRANIČNIH SLUŽBI - P+K - ULAZ U RH	DATUM: 04/2017
	DIREKTOR: DAVOR DRVAR dipl.ing.arh.	LOKACIJA: G.P. GORNJI BRGAT	MJERILO: 1:150
	FAZA: IDEJNI PROJEKT	SADRŽAJ: TLOCRTI ZGRADE	NACRT: C4.3.

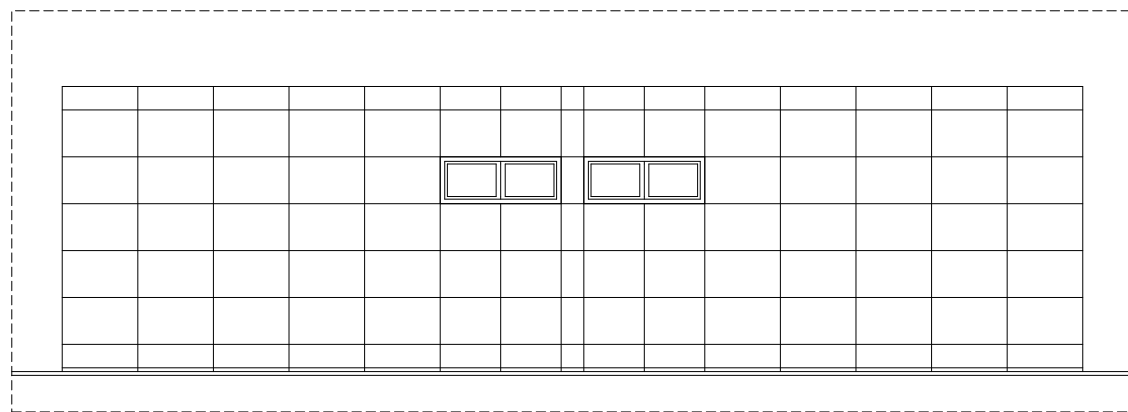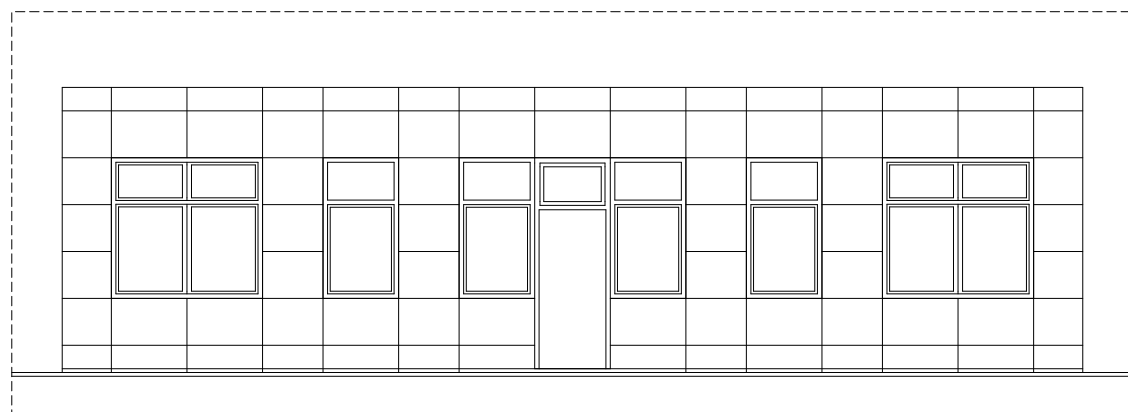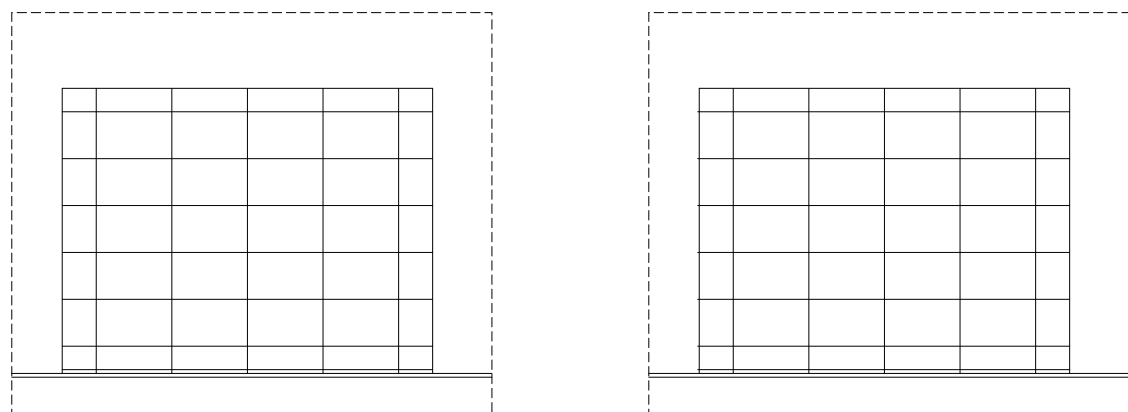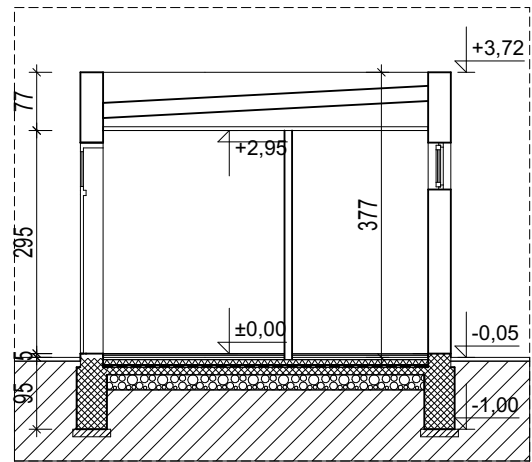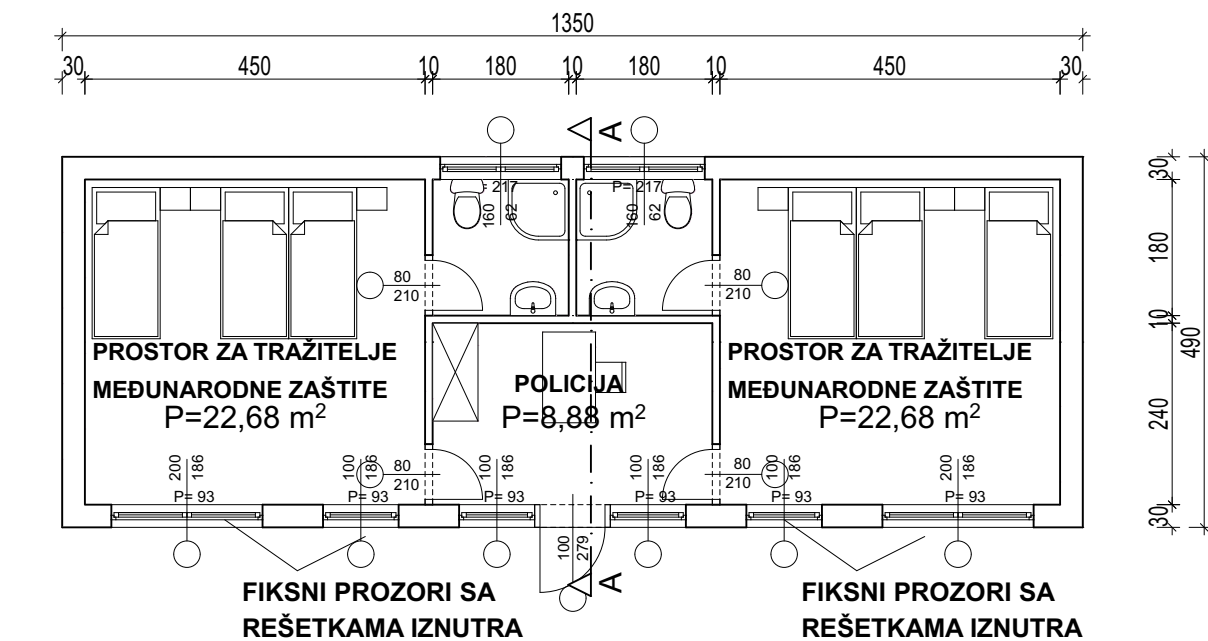

ARHITEKTURA DRVAR d.o.o. ZAGREB, Jamovičeva 17G OIB 66637751977	GLAVNI PROJEKTANT: BRANKO KUREČIĆ dipl.ing.građ.	INVESTITOR: Republika Hrvatska, Ministarstvo financija	TD I ZOP: AD-38/2017 1045/17
	PROJEKTANT: DAVOR DRVAR dipl.ing.arh.	GRADJEVINA: 3 - ZGRADA ZA SMJEŠTAJ TRAŽITELJA MEĐUNARODNE ZAŠTITE	DATUM: 04/2017
	DIREKTOR: DAVOR DRVAR dipl.ing.arh.	LOKACIJA: G.P. GORNJI BRGAT	MJERILO: 1:100
	FAZA: IDEJNI PROJEKT	SADRŽAJ: -TLOCRT, PRESJEK I PROČELJA	NACRT: C.6.

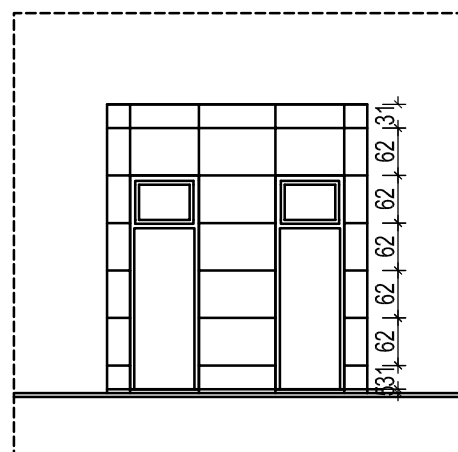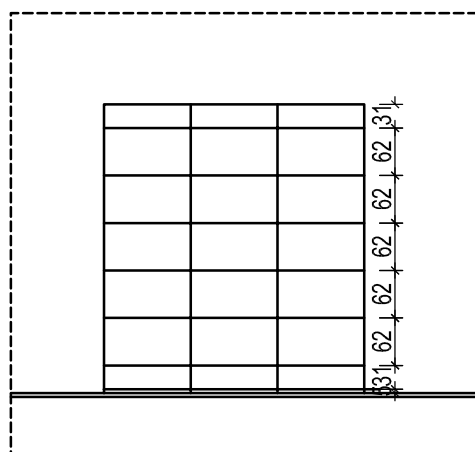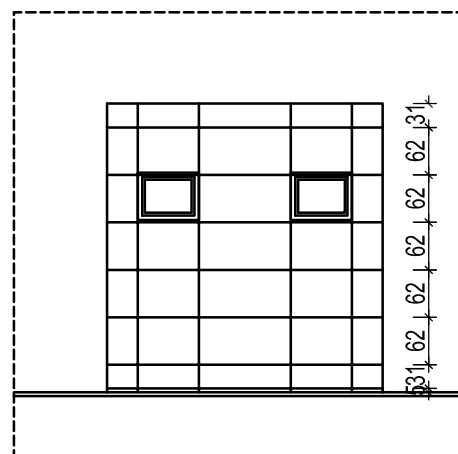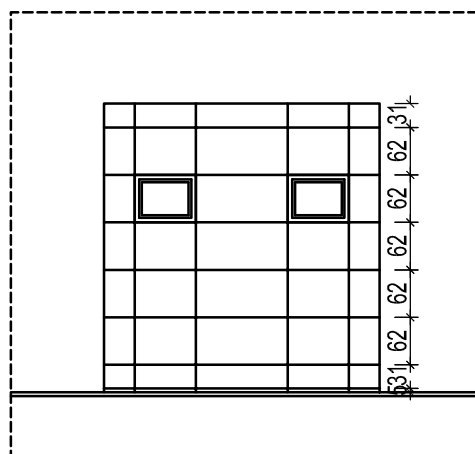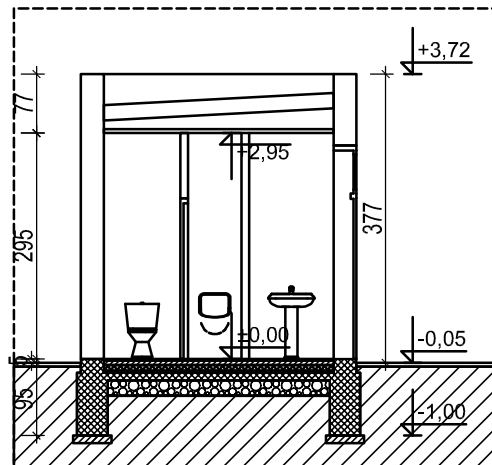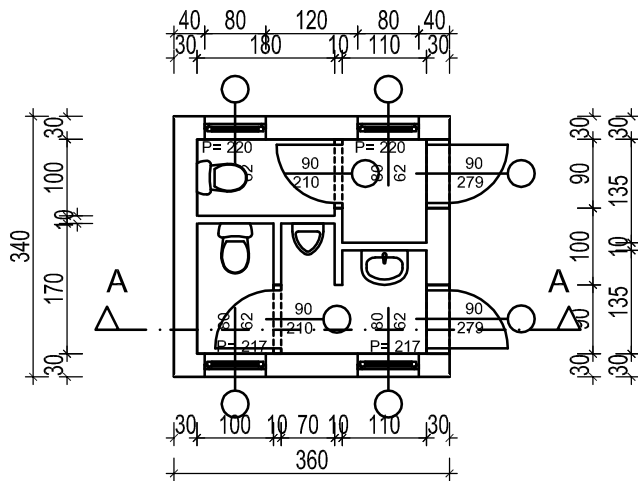

ARHITEKTURA DRVAR d.o.o.

ZAGREB, Jamovljeva 17G
OIB 66637751977



DAVOR DRVAR
dipl.ing.arh.
Ovlašteni arhitekt
A 2925

GLAVNI PROJEKTANT:
BRANKO KUREČIĆ dipl.ing.grad.

PROJEKTANT:
DAVOR DRVAR dipl.ing.arh.

DIREKTOR:
DAVOR DRVAR dipl.ing.arh.

FAZA:
IDEJNI PROJEKT

INVESTITOR:
Republika Hrvatska, Ministarstvo financija

GRADEVINA: 11 - SANITARIJE ZA VOZAČE
TERETNIH VOZILA - IZLAZ IZ HR.

LOKACIJA:
G.P. GORNJI BRGAT

SADRŽAJ:
-TLOCRT, PRESJEK I PROČELJA

TD i ZOP:
AD-38/2017
1045/17

DATUM:
04/2017

MJERILO:
1:100

NACRT:
1

TTUACIJA INSTALACIJA VODOVODA I KANALIZACIJE
...1:500




LEGENDA:

- Naadstresnična izrad puniškog prometa - ULAZ iz RH
Naadstresnična izrad teretnog prometa - ULAZ iz RH
Naadstresnična izrad kolne vage - ULAZ iz RH
Naadstresnična izrad puniškog prometa - IZLAZ iz RH
Naadstresnična izrad teretnog prometa - IZLAZ iz RH
Naadstresnična izrad kolne vage - IZLAZ iz RH

- Zgrada garančih siložci - P + K - ULAZ u RH
Zgrada praničih pomela - ULAZ u RH
kontrola letenog pomela - ULAZ u RH
Zgrada za deteljini pregledi vozila - ULAZ u RH
Zgrada za smjesitali razlielja medunarodne zaštite - ULAZ u RH
Posredna platforma za pregled letenih vozila - ULAZ u RH
(Zadnja kontrola ulaza letenih vozila)
Podzina (hidraulička) platforma - ULAZ u RH
Sanitarlie za punilke - ULAZ u RH
Sanitarlie za vozake letenih vozila - ULAZ u RH
Kolna vraga - ULAZ u RH
Povisna platforma uz kolnu vagu - ULAZ u RH
(Prva kontrola ulaza letenih vozila)

- Zagradba graditeljskih službi - IZLAZ iz RH
Komercijalna putničko-gostinjska prevoznika - IZLAZ iz RH
Komercijalna prevoznika - IZLAZ iz RH
Posvećena platforma za pregled vaterballa - IZLAZ iz RH
Zaštitna komercijalna platforma - IZLAZ iz RH
Podrška (nacionalna) platforma - IZLAZ iz RH
Smatranje za vozače vaterballa - IZLAZ iz RH
Kola vaterballa - IZLAZ iz RH
Posvećena platforma uz kolnu vaterballa - IZLAZ iz RH
Prva komercijalna vaterballa ()

- kontrolna kabina policije
kontrolna kabina carine
Parkiralište za osobna vozila
Parkiralište za kamiona za hitposlaošti pregled
Prostor za kontejnere za smeće
Stupna trafostanica (niskonaponska)
Diesel električni agregat
Jatboji za zaslave (2 kom)
Temelj za bor
Temelj i antena (amaterski stup)
Podoporema (rezenzor za vodu)

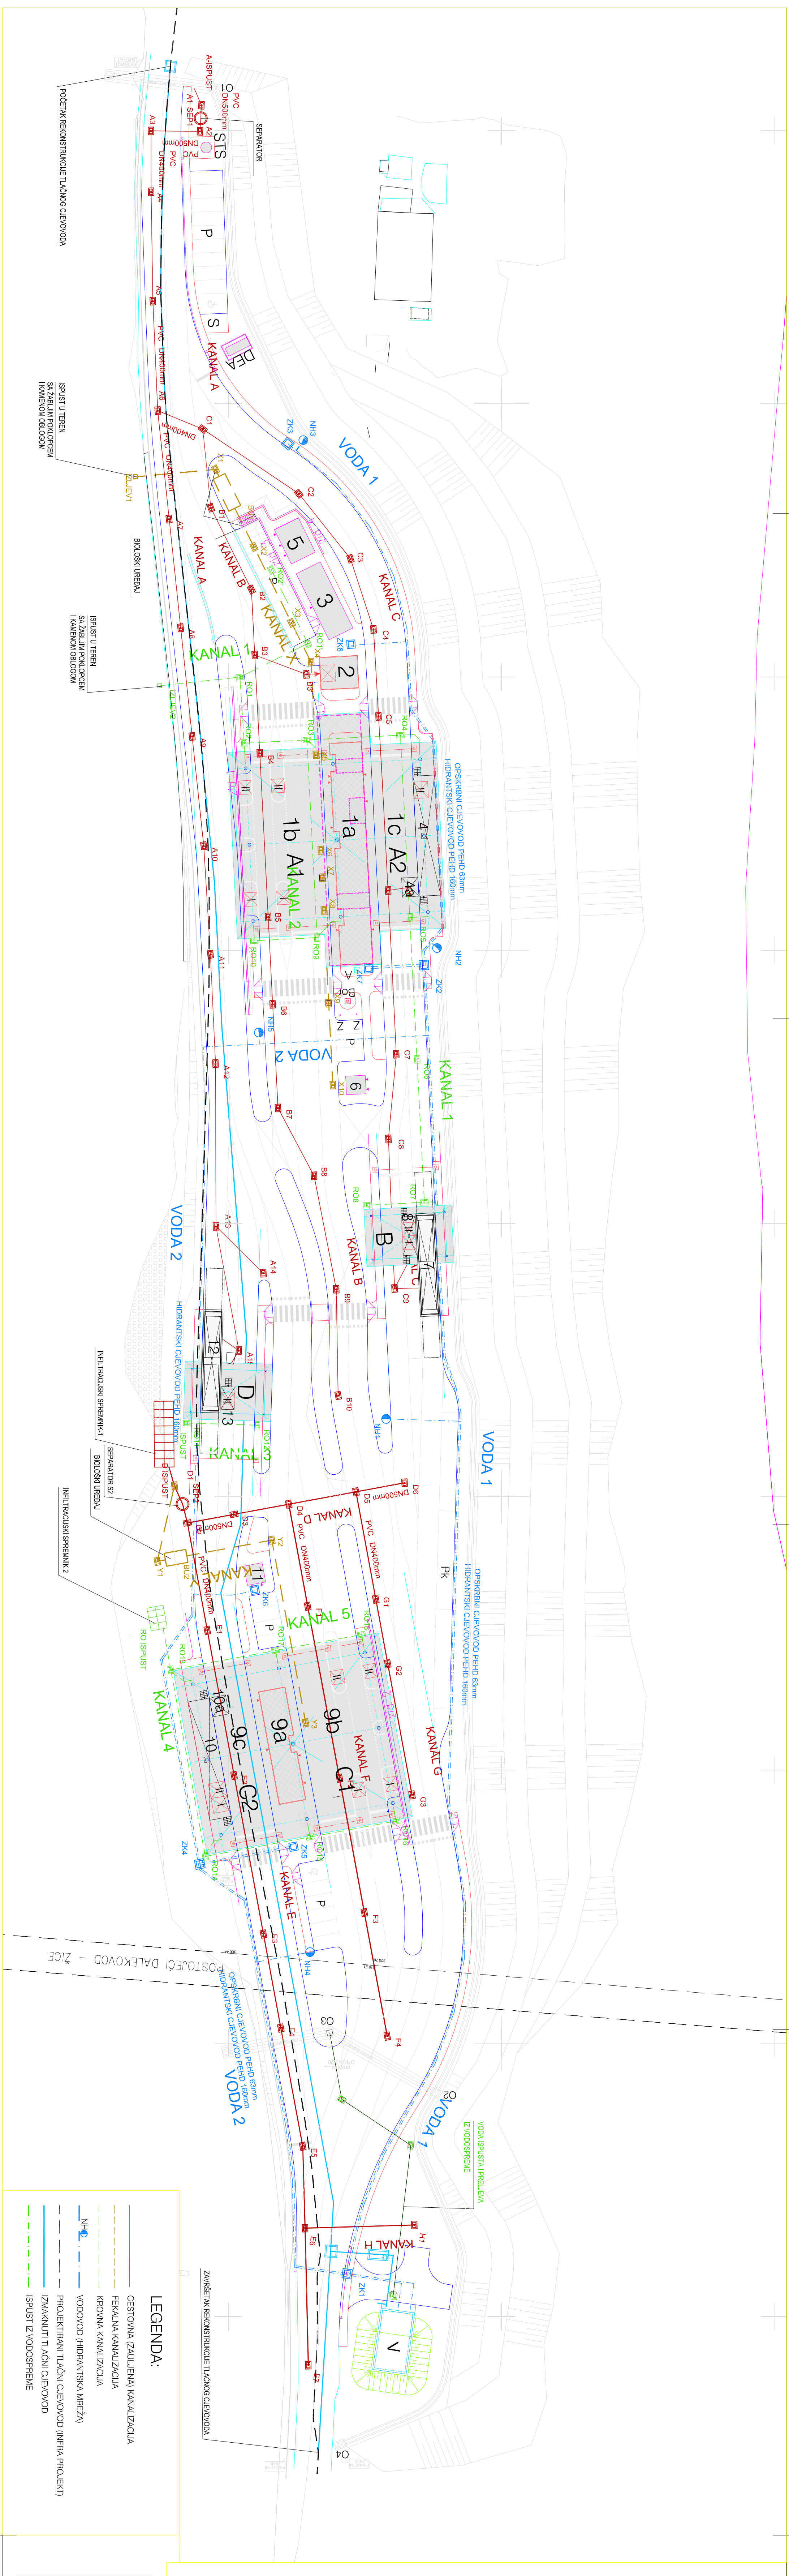


LEGENDA:


- | | |
|---|-----|
| CESTOVNA (ZAUJETA) KANALIZACIJA | — |
| FEKALNA KANALIZACIJA | --- |
| KROVNA KANALIZACIJA | --- |
| VODOVOD (HIDRANTSKA MREŽA) | — |
| PROJEKTIRANI TLAČNI CJEVNOVOD (INFRA PROJEKT) | — |
| IZMANKNUTI TLAČNI CJEVNOVOD | --- |
| ISPUST IZ VODOSTREME | --- |

[illegible]

HORIZONTALNI PRESJEK I-I

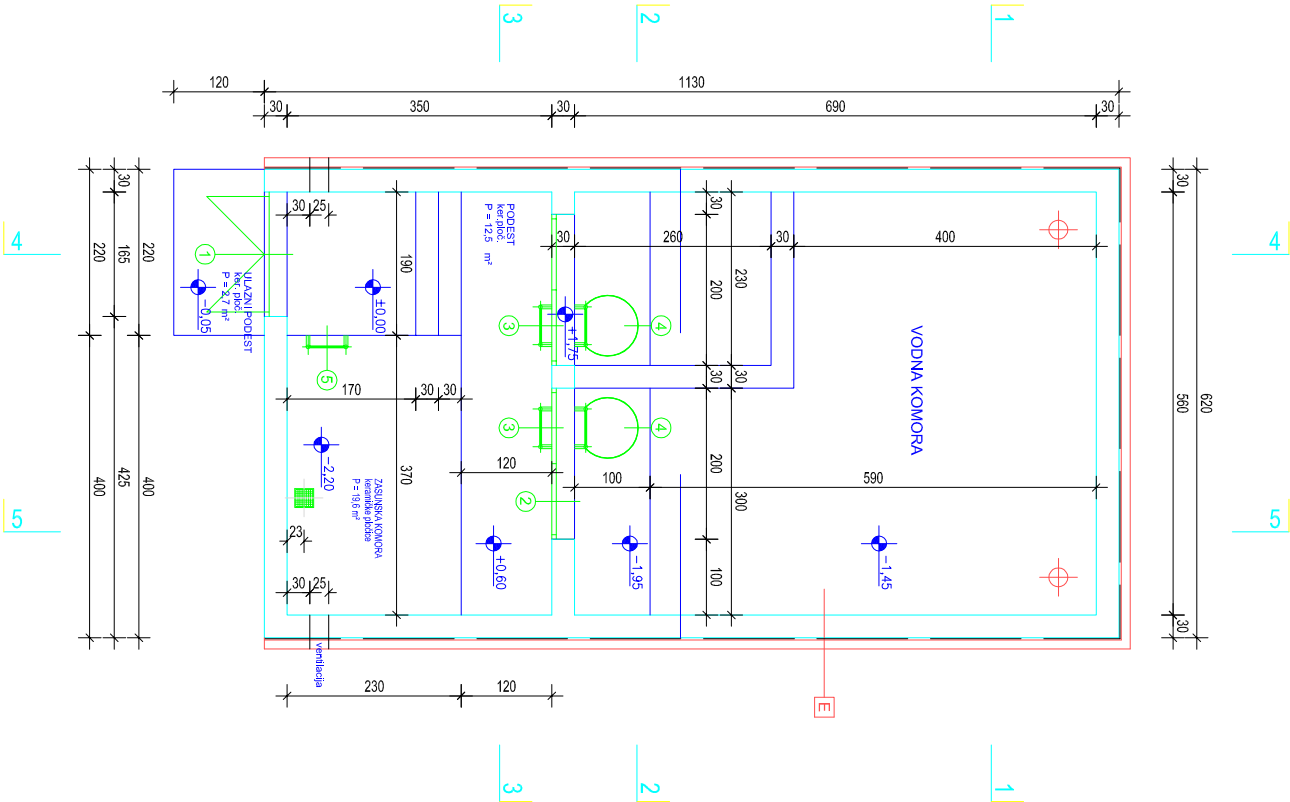

PRESJEK 4-4

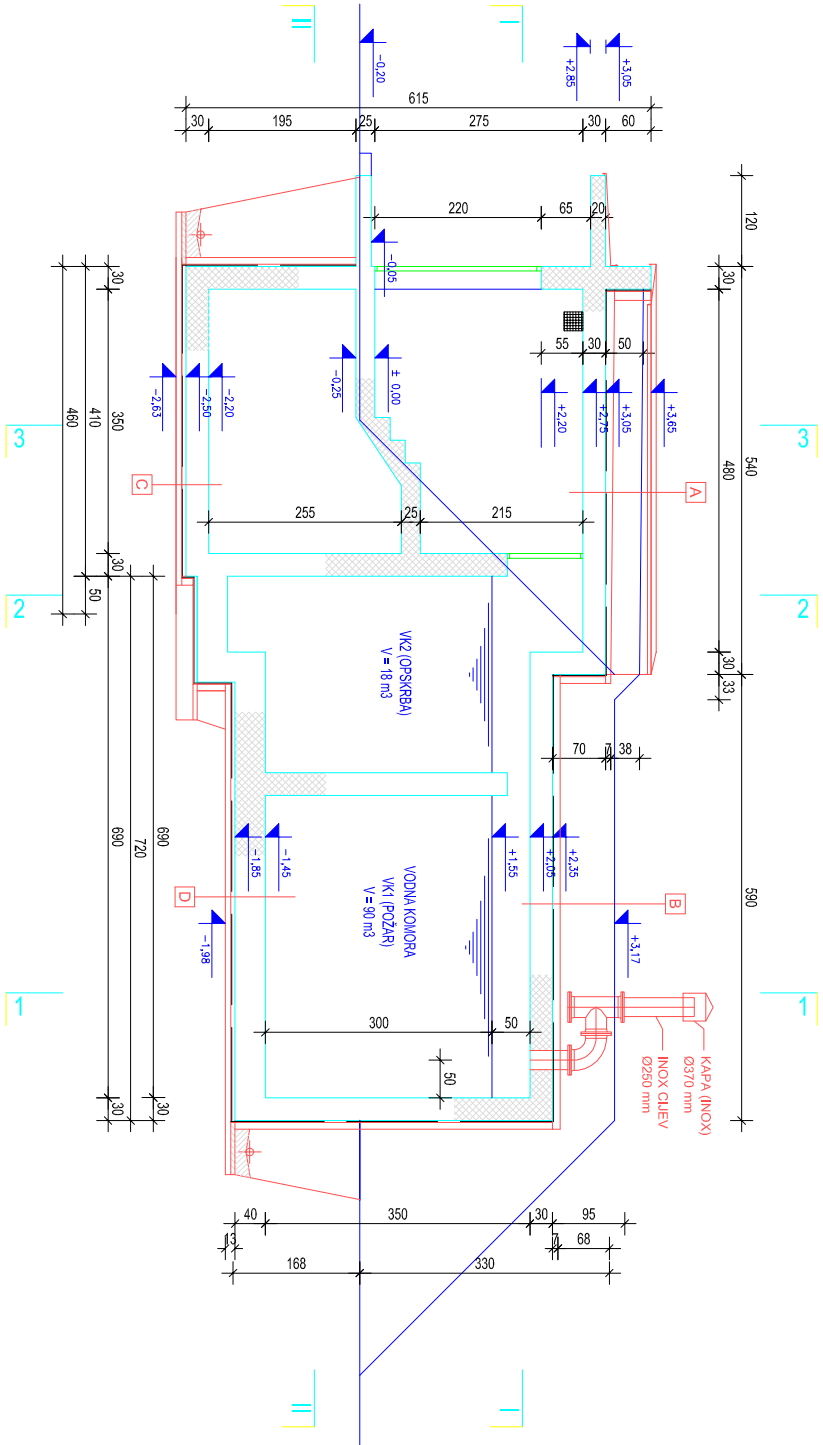

IPZ - NISKOGRADNJA d.o.o. ZA PROJEKTIRANJE, GRAĐENJE I NADZOR 10000 Zagreb "Hera" trg bana J. Jelačića 1/II e-mail: ipz-niskogradnja@zg-t-com.hr www.ipz-niskogradnja.hr		INVESTITOR: MINISTARSTVO FINANCIJA Katalinčeva 5, Zagreb		ZOP:
GLAVNI PROJEKTANT:	BRANKO KUREČIĆ, dipl.ing.grad.	GRADIVNIK:	STALNI GRANIČNI PRIJELAZ ZA MEĐUNARODNI PROMET PUTNIKA I ROBA U CESTOVNOM PROMETU GORNJI BRGAT	TD:
PROJEKTANT:	PETRA SPROVEC, dipl.ing.grad.	LOKACIJA:	o. Donji Brgat k.č. 1511, 939, 938, 937, 936, 508, 489, 488, 490, 484, 479, 482, 1509, 475, 483, 485, 474, 486, 151, 487, 150	1045/17-GP-HID
SUPADNIK:		RAZINA:	GLAVNI PROJEKT	DATUM:
		STRUKČA:	GRAĐEVINSKI PROJEKT IZGRADNJE STALNOG GRANIČNOG PRIJELAZA ZA MEĐUNARODNI PROMET PUTNIKA I ROBA U CESTOVNOM PROMETU GORNJI BRGAT	ML:
		SAOPŠTAJ:	TLOCRT VODOSPREME	1:100
				NACRT:
				E

